



فصل هفتم:

## جزئیات اجرایی سازه

هدف کلی: رسم جزئیات اجرایی سازه‌های بتنی.  
هدف‌های رفتاری: در پایان این فصل فراگیر باید بتواند:

- ۱- قانون نظام مهندسی را توضیح دهد؛
- ۲- انواع آیین‌نامه‌ها را نام ببرد؛
- ۳- خم‌های استاندارد میلگرد را شرح دهد؛
- ۴- با اصول ترسیم پلان اجرایی فونداسیون نواری آشنا شود؛
- ۵- جزئیات میلگرد گذاری در فونداسیون کلاف شده را بیان کند؛
- ۶- جزئیات میلگرد گذاری در ستون را بیان کند؛
- ۷- جزئیات میلگرد گذاری در تیرها را شرح دهد؛
- ۸- بتواند بر اساس استاندارد، میزان خم و قلاب میلگردها را بیان کند؛

## خرید پکیج آموزشی سه گانه مهندسی عمران (ایتنس - سپ - سیف)



موضوع: آموزش ایتنس  
زمان آموزش: ۱۳ ساعت  
قیمت سابقه: ۶ هزار تومان



موضوع: آموزش سپ  
زمان آموزش: ۱۱ ساعت  
قیمت سابقه: ۴ هزار تومان



موضوع: آموزش سیف  
زمان آموزش: ۷ ساعت  
قیمت سابقه: ۴ هزار تومان

~~۸۵/۰۰۰ تومان (دانلودی)~~

~~۲۳۶/۰۰۰ تومان~~

برای دیدن سرفصل ها، ورق بزنید...



## خرید پکیج آموزشی سه گانه مهندسی معماری (ریت - فتوشاپ - اتوکد)



موضوع: آموزش ریت و اتوکد  
زمان آموزش: ۱۳ ساعت  
قیمت سابقه: ۶ هزار تومان



موضوع: آموزش ریت و اتوکد  
زمان آموزش: ۱۱ ساعت  
قیمت سابقه: ۴ هزار تومان



موضوع: آموزش ریت و اتوکد  
زمان آموزش: ۷ ساعت  
قیمت سابقه: ۴ هزار تومان

~~۹۹/۰۰۰ تومان~~

~~۲۲۷/۰۰۰ تومان~~

امکان خرید به صورت ارسال لینک دانلود  
تنها با ۸۵۰۰۰ تومان

## خرید پکیج با تخفیف استثنایی با ارسال پیام به واتساپ ۰۹۳۹۳۷۵۴۰۰۱





## ۷-۱- مقدمه

ساخت و ساز و تولید ابنیه و ساختمان در سطح کشور توسط متولیان خصوصی و عمومی انجام می شود. به منظور رعایت اصول و قواعد طراحی و اجرایی و نحوه نظارت صحیح بر این عملکردها، دستورالعمل ها، ضوابط، آیین نامه ها و بخشنامه های اجرایی و مقررات ملی ساختمانی تدوین شده است و تحت پوشش قانون نظام مهندسی در کل کشور به اجرا در می آید. در این رابطه کلیه نهادهای قانونی و شخصیت های حقوقی اعم از خصوصی و عمومی طبق قانون نظام مهندسی و سازمان مدیریت و برنامه ریزی کشور مکلف به تبعیت از ضوابط مذکورند.

## ۷-۲- تعاریف پایه

### ۷-۲-۱- قانون نظام مهندسی

این قانون بیان کننده اهداف و فلسفه وجودی آیین نامه ها و مقررات ملی ساختمان در سطح کشور است و بر آموزش، کسب مهارت فنی و کنترل مقررات ملی ساختمان تأکید دارد

### ۷-۲-۲- مقررات ملی ساختمان

مجموعه ضوابط و دستورالعمل های فنی و اجرایی و ایمنی و اقتصادی و زیست محیطی است که معیار طراحی، اجرا، نظارت، کنترل و ارزیابی کیفی عملیات اجرایی طرح های عمرانی یا ساخت و تولید مصالح در کلیه زمینه ها و رشته های فنی و مهندسی وابسته به ساختمان را در بر می گیرد و توسط وزارت مسکن و شهرسازی ابلاغ می شود.

### ۷-۲-۳- آیین نامه

مجموعه روش ها و شیوه های فنی، اجرایی، ایمنی، اقتصادی و زیست محیطی است که معیار طراحی، اجرا، نظارت، کنترل و ارزیابی کیفی عملیات اجرایی طرح های عمرانی یا ساخت و تولید مصالح در کلیه زمینه ها و رشته های فنی و مهندسی وابسته به ساختمان را در بر می گیرد و توسط وزارت مسکن و شهرسازی ابلاغ می شود.





## – طبقه بندی انواع آیین نامه ها

مجموعه قوانین و مقررات خاص مربوط به هر بخش یا عملیات اجرایی که توسط دستگاه اجرایی مربوطه ابلاغ می شود؛ شامل موارد زیر است:

الف) آیین نامه های ساخت، تولید، کنترل کیفیت مواد و مصالح، تجهیزات و ماشین آلات؛ مانند دستور العمل های مؤسسه استاندارد و تحقیقات صنعتی ایران و مؤسسه استاندارد کیفیت ایران.

ب) آیین نامه های اجرایی و مشخصات فنی عمومی کارهای عمرانی؛ مانند دستور العمل های نشریه شماره ۵۵ سازمان مدیریت و برنامه ریزی کشور.

ج) آیین نامه های بارگذاری و شیوه های تحلیل بارهای وارد بر ساختمان؛ مانند آیین نامه حداقل بار وارد بر ساختمان ۵۱۹ ایران و آیین نامه طراحی ساختمان ها در برابر زلزله ۲۸۰۰ ایران ابلاغ شده توسط وزارت مسکن و شهرسازی ایران.

د) آیین نامه های طراحی و مقاطع اجرایی؛ مانند مباحث مختلف مقررات ملی ساختمان، آیین نامه بتن ایران (آبا) و آیین نامه ACI (آیین نامه بتن آمریکا).

ه) آیین نامه های حفاظت و ایمنی در کارگاه های ساختمانی؛ مانند مصوبه شورای عالی حفاظت فنی وزارت کار و امور اجتماعی.

و) آیین نامه های نظارت و بازرسی فنی؛ مانند مباحث مختلف مقررات ملی ساختمان.

## ۳-۷- قلاب های استاندارد

در مبحث نهم از مقررات ملی ساختمان، هر یک از خم های زیر قلاب استاندارد تلقی می شوند:

### ۱- میلگردهای اصلی :

– خم نیم دایره (۱۸۰°) به اضافه حداقل  $4d_b$  طول مستقیم در انتهای آزاد میلگرد (این مقدار نباید از ۶۰ میلی متر کمتر گردد).

– خم گونیا (۹۰°) به اضافه حداقل  $12d_b$  طول مستقیم در انتهای آزاد میلگرد.

منظور از  $12d_b$ ، یعنی ۱۲ برابر قطر میلگرد.

## ۲- میلگردهای خاموت:




- برای میلگردهای به قطر ۱۶ میلی متر و کمتر: خم ۹۰ درجه (گونیا) به اضافه حداقل  $6d_b$  طول مستقیم در انتهای آزاد میلگرد (این مقدار نباید از ۶۰ میلی متر کمتر گردد).
- برای میلگردهای به قطر بیشتر از ۱۶ میلی متر و کمتر از ۲۵ میلی متر: خم ۹۰ درجه (گونیا) به اضافه حداقل  $12d_b$  طول مستقیم در انتهای آزاد میلگرد.
- خم ۱۳۵ درجه (چنگک) به اضافه حداقل  $6d_b$  طول مستقیم در انتهای آزاد میلگرد (این مقدار نباید از ۶۰ میلی متر کمتر گردد).

❖ توجه: قطر داخلی خم‌ها برای خاموت‌های به قطر کمتر از ۱۶ میلی متر نباید کمتر از  $4d_b$  و برای خاموت‌های به قطر ۱۶ میلی متر و بیشتر نباید از مقادیر فوق کمتر اختیار شود.

- در مبحث نهم مقررات ملی ساختمان (طرح و اجرای ساختمان‌های بتن آرمه)، مقادیر زیر برای خم قلاب میلگردها آورده شده است.

جدول شماره ۷-۱- حداقل قطر خم برای میلگردهای اصلی طبق آئین نامه ACI	
حداقل قطر خم	قطر میلگرد
$6d_b$	کمتر از ۲۸ میلی متر
$8d_b$	۲۸ تا ۳۴ میلی متر
$10d_b$	۳۶ تا ۵۵ میلی متر

جدول شماره ۷-۲- حداقل قطر خم برای میلگردهای خاموت طبق آئین نامه ACI	
حداقل قطر خم	قطر میلگرد
$4d_b$	۱۶ میلی متر و کوچک تر
طبق جدول ۷-۱	بزرگ تر از ۱۶ میلی متر

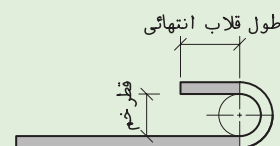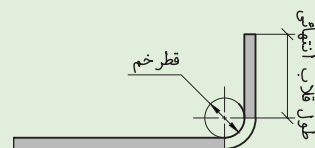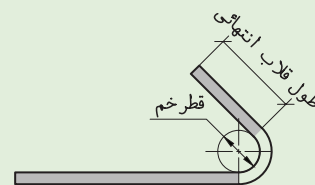

## ۴-۷- فونداسیون های بتنی

پی ها از مهم ترین اجزای سازه های بتن آرمه محسوب می شوند؛ زیرا انتقال بار کل سازه به زمین توسط آن ها صورت می گیرد و در صورت ایجاد کوچک ترین مشکلی در پی، کلیه اجزای سازه از قبیل تیر، ستون، دال و دیوار تحت تأثیر جدی قرار می گیرند. به همین منظور، فونداسیون هایی که معمولاً برای ساختمان های بتنی در نظر گرفته می شوند عموماً با محاسبات بیشتری همراه است. چه از نظر تعداد و نوع آرماتورها و چه از نظر پیوستگی بین شناژ و فونداسیون ها؛ این عمل باید بطور دقیق و اصولی انجام شود تا در اثر نشست های احتمالی و غیر یکنواخت ساختمان هیچگونه صدمه ای به بنا وارد نشود.

### ■ در میلگرد گذاری پی و شناژ به نکات زیر توجه کنید (مبحث نهم از مقررات ملی ساختمان):

- در پی ها، قطر میلگردها نباید کمتر از ۱۰ میلی متر باشد.
- فاصله محور تا محور میلگردها از یکدیگر، نباید کمتر از ۱۰ سانتی متر و بیشتر از ۳۵ سانتی متر در نظر گرفته شود.
- ابعاد شناژ رابط بین پی ها باید متناسب با ابعاد پی و حداقل ۳۰ سانتی متر اختیار شود؛ به گونه ای که سطح فوقانی آن با فونداسیون یکسان باشد.
- تعداد میلگردهای طولی شناژها باید حداقل چهار عدد آرماتور با قطر ۱۴ میلی متر باشد.
- میلگردهای طولی شناژ، باید توسط خاموت هایی به قطر حداقل ۸ میلی متر و با فواصل حداکثر ۲۵ سانتی متر از یکدیگر، به هم بسته شوند.

### ۱-۴-۷- ترسیم جزئیات فونداسیون کلاف شده

همان طور که گفته شد؛ به منظور تقویت پی بتنی در مقابل کشش، آن را با آرماتور مسلح می کنند. در پی های منفرد در اثر فشار و بار وارد شده از طرف ستون، سطح بالای آن به حالت فشار و سطح پایینی آن به حالت کشش در می آید. بنابراین شبکه ای از میلگردهای طولی و عرضی را در محدوده وارد شدن نیروی کششی یعنی سطح پایینی قرار می دهند. به این شبکه مش یا حصیری کف گفته می شود.

◀ **توجه:** با توجه به توصیه مبحث نهم از مقررات ملی ساختمان، حداقل پوشش بتن برای کف فونداسیون باید ۷۵ میلی متر در نظر گرفته شود.

## فصل هفتم: جزئیات اجرایی سازه

در تصاویر ارائه شده سعی گردیده تا مراحل میلگرد گذاری فونداسیون کلاف شده به اختصار بیان شود. در ادامه نحوه ترسیم جزئیات اجرایی فونداسیون های منفرد ساختمان مسکونی مورد بحث، آورده شده است. برای ترسیم جزئیات سه تیپ از فونداسیون های موجود در پلان مورد بحث کتاب، سعی شده است تا هم زمان در پلان و برش، میلگرد گذاری و روش ترسیم آن نمایش داده شود.

توجه: در ترسیم جزئیات از مقیاس های  $\frac{1}{5}$ ،  $\frac{1}{25}$ ،  $\frac{1}{20}$  و  $\frac{1}{10}$  استفاده می شود.



شکل ۱-۷- آماده سازی کف پی



شکل ۲-۷- اجرای میلگرد های طولی و عرضی کف پی



شکل ۳-۷- خم میلگرد در کنار و به هم بستن میلگردهای طولی و عرضی



شکل ۴-۷- اجرای میلگردهای ریشه انتظار



شکل ۵-۷- اجرای میلگرد شناژها





## ۱-۴-۷- فونداسیون تیپ F-۱ (فونداسیون گوشه)

- **مرحله شماره (۱):** محدوده فونداسیون انتخاب شده را با مقیاس  $\frac{1}{5}$  و با خط پر نازک ترسیم کنید.
- **مرحله شماره (۲):** مهندس محاسب با در نظر گرفتن بارهای وارد بر پی، نوع و جنس زمین و نوع فونداسیون، تعداد و قطر میلگردها را محاسبه می کند. شما با در نظر گرفتن پوشش بتن در کف و دیوارهای پی، میزان خم میلگرد (با توجه به قطر میلگرد و جداول ارائه شده) و همچنین فاصله میلگردها، میلگردهای طولی و عرضی کف فونداسیون را ترسیم نمایید. به طور مثال: مشخصات میلگرد کف از طرف مهندس محاسب  $18 \text{ cm} @ 16 \text{ } \varnothing 6 \times 2$  اعلام شده است. یعنی در کف فونداسیون در ۲ جهت طولی و عرضی ۶ عدد میلگرد آج دار با قطر ۱۶ میلی متر و فاصله ۱۸ سانتی متر از هم قرار گیرند.



- **مرحله شماره (۳):** میلگردهای طولی و خاموت شناژها را ترسیم کنید.

به طور مثال: میلگردهای طولی شناژ =  $14 \text{ } \varnothing 4$

خاموت ها =  $25 \text{ cm} @ 10 \text{ } \varnothing$

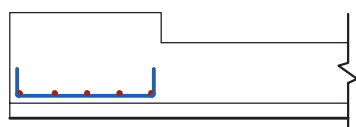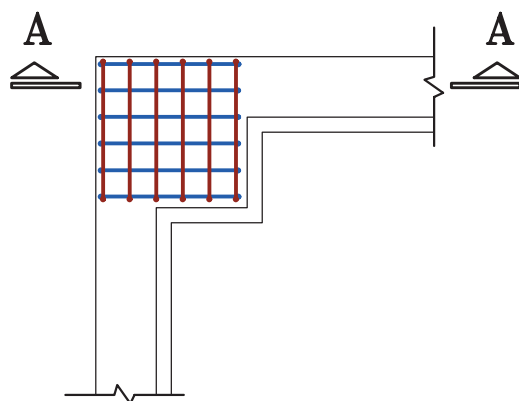

◀ مرحله شماره (۲)

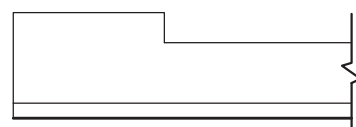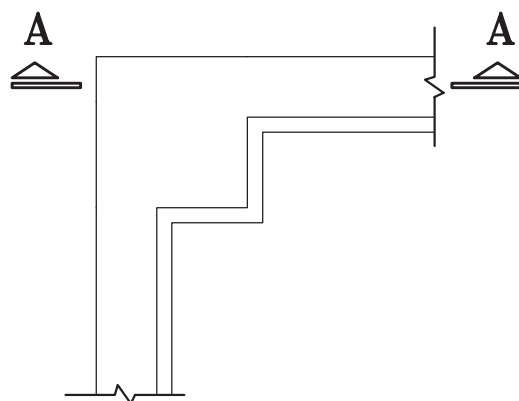

◀ مرحله شماره (۱)





■ **مرحله شماره (۴):** همان طور که می بینید ترسیم تمام میلگردها نقشه را شلوغ و بیننده را سردرگم می کند. برای جلوگیری از هر گونه خطا در خواندن و اجرا کردن نقشه ها، باید آن ها را به طور مختصر نشان داد. به تصویر مربوط به مرحله چهارم دقت کنید.

- از میلگردهای طولی و عرضی کف فونداسیون، فقط یکی را به صورت خوابیده ترسیم کرده و مشخصات فنی آن را نشان دهید.  
- از خاموت ها نیز فقط دو تای آن را در هر راستا، برای نشان دادن فاصله صحیح بین آن ها مشخص کرده و مشخصات فنی آن را معرفی نمایید.



- جزئیات ترسیمی را اندازه گذاری کرده و کدهای ارتفاعی را بنویسید.

- نام و مقیاس ترسیم را زیر هر دتایل مشخص کنید.

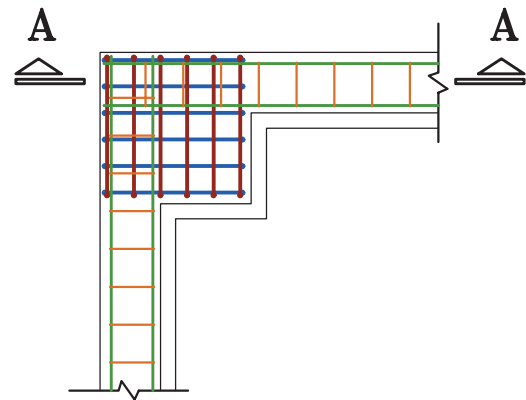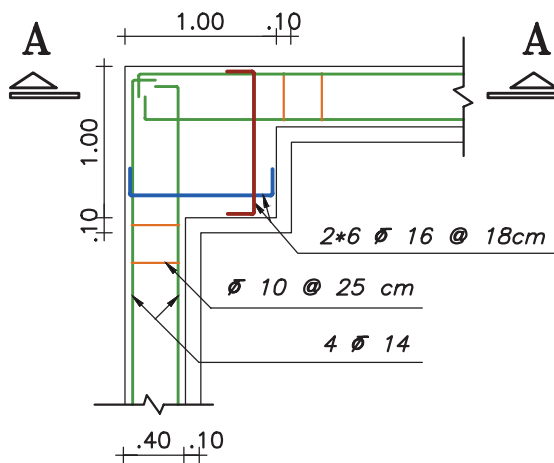

## Foundation Typ. F-1

SC:1:50

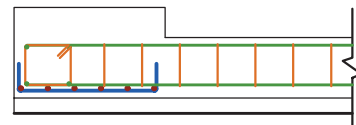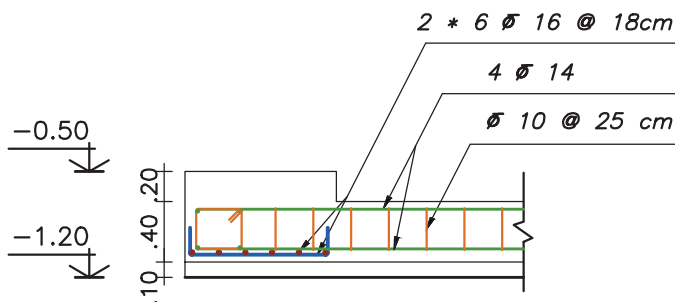

## Section A-A

SC:1:50

◀ مرحله شماره (۴)

◀ مرحله شماره (۳)

## ۲-۱-۴-۷- فونداسیون تیپ ۳-F (فونداسیون کناری)





■ **مرحله شماره (۱):** محدوده فونداسیون انتخاب شده را با مقیاس  $\frac{1}{50}$  و با خط پر نازک ترسیم کنید.

■ **مرحله شماره (۲):** میلگردهای طولی و عرضی کف فونداسیون را ترسیم نمایید. مهندس محاسب مشخصات زیر

را برای این فونداسیون محاسبه کرده است.

مشخصات میلگردهای طولی کف =  $5 \text{ } \varnothing 16 @ 22 \text{ cm}$

مشخصات میلگردهای عرضی کف =  $7 \text{ } \varnothing 16 @ 22 \text{ cm}$

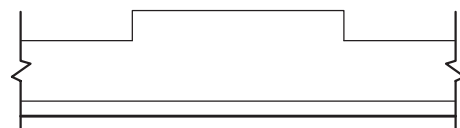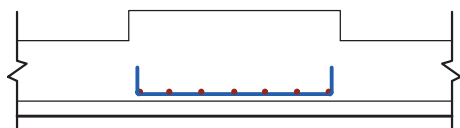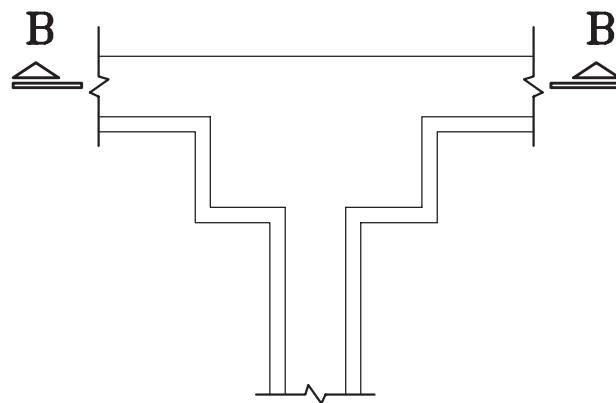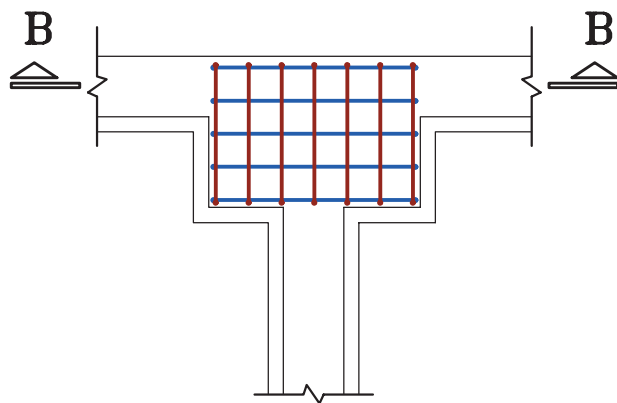


◀ مرحله شماره (۲)

◀ مرحله شماره (۱)


■ مرحله شماره (۳): میلگردهای طولی و خاموت شناژها را مطابق مشخص قبل، ترسیم کنید.

■ مرحله شماره (۴): ترسیمات را نهائی کنید.

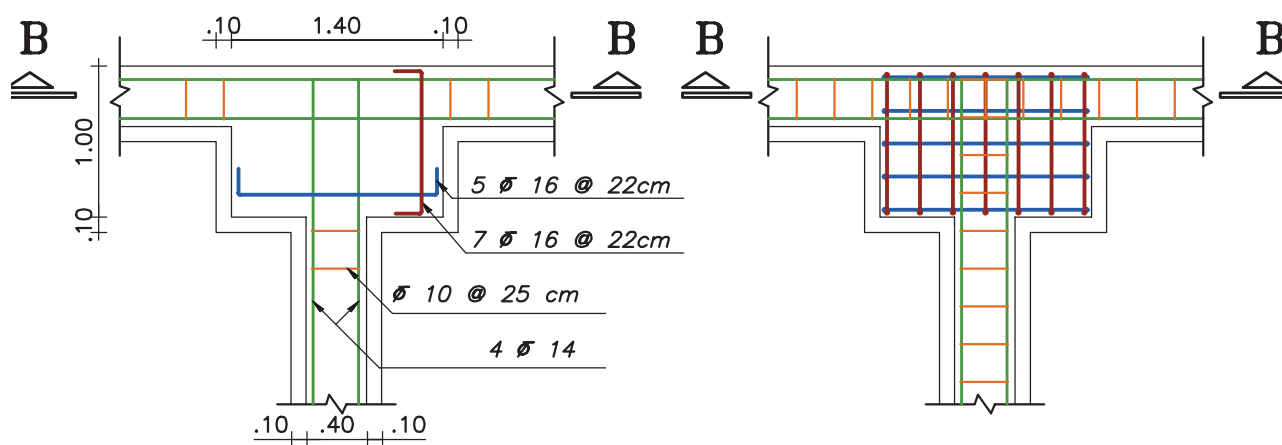

## Foundation Typ. F-5

SC:1:50

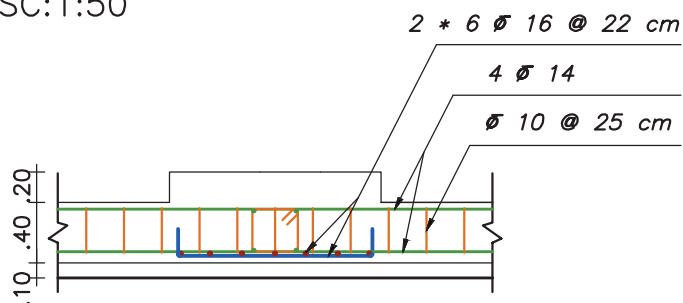

## Section B-B


SC:1:50

◀ مرحله شماره (۴)

◀ مرحله شماره (۳)

## ۳-۱-۴-۷- فونداسیون تیپ ۵-F (فونداسیون میانی)

- **مرحله شماره (۱):** محدوده فونداسیون انتخاب شده را با مقیاس  $\frac{1}{50}$  و با خط پر نازک ترسیم کنید.
- **مرحله شماره (۲):** میلگردهای طولی و عرضی کف فونداسیون را ترسیم نمایید. مهندس محاسب مشخصات زیر را برای این فونداسیون محاسبه کرده است.  
مشخصات میلگردهای طولی و عرضی کف =  $2 \times 7 \text{ } \varnothing 16 @ 22 \text{ cm}$

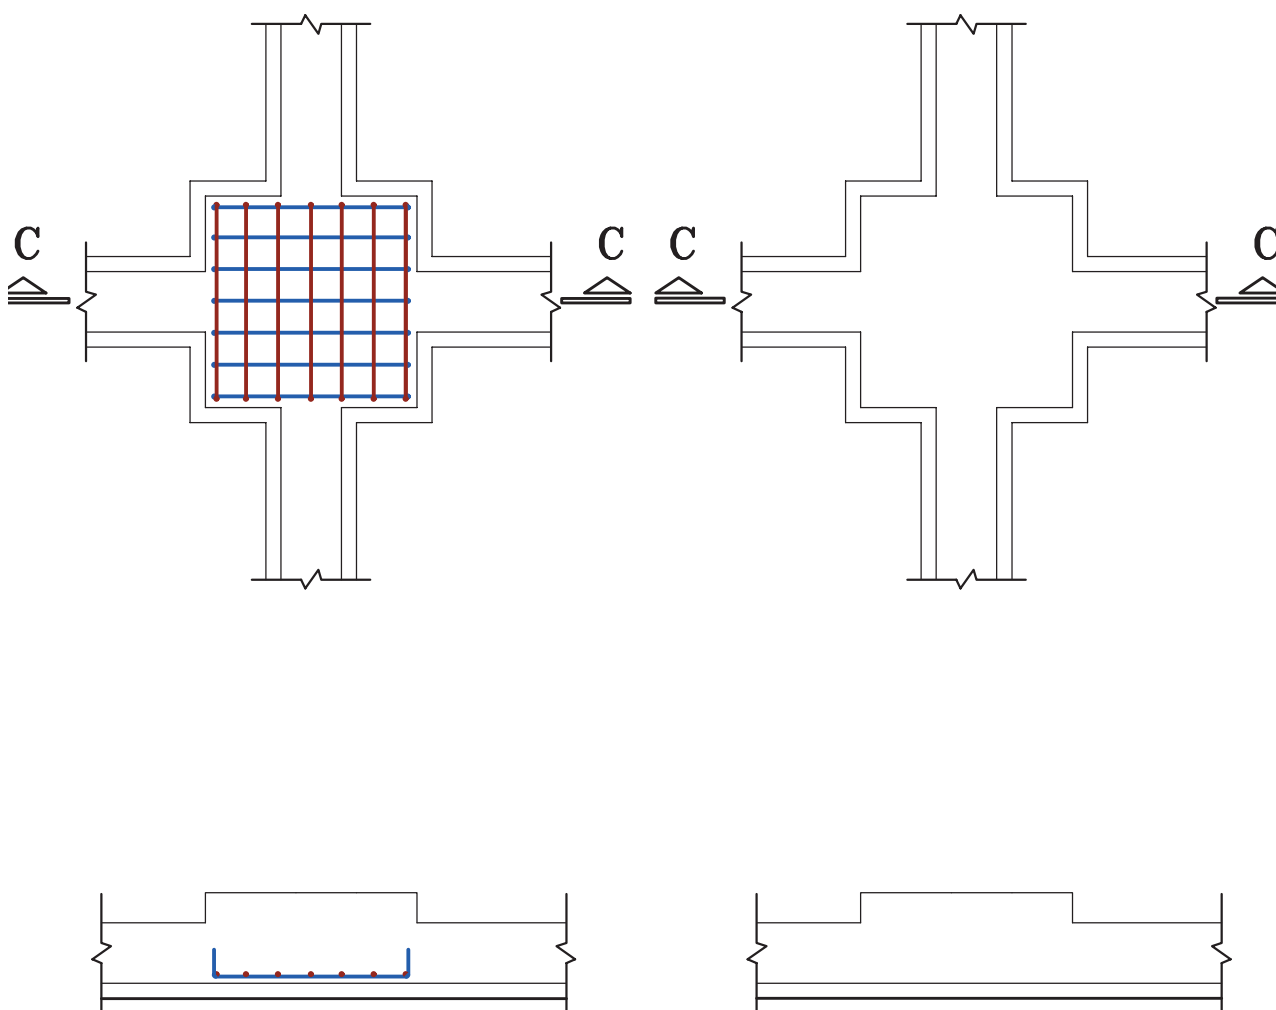


◀ مرحله شماره (۲)

◀ مرحله شماره (۱)




■ مرحله شماره (۳): میلگردهای طولی و خاموت شناژها را مطابق مشخص قبل، ترسیم کنید.

■ مرحله شماره (۴): ترسیمات را نهائی کنید.

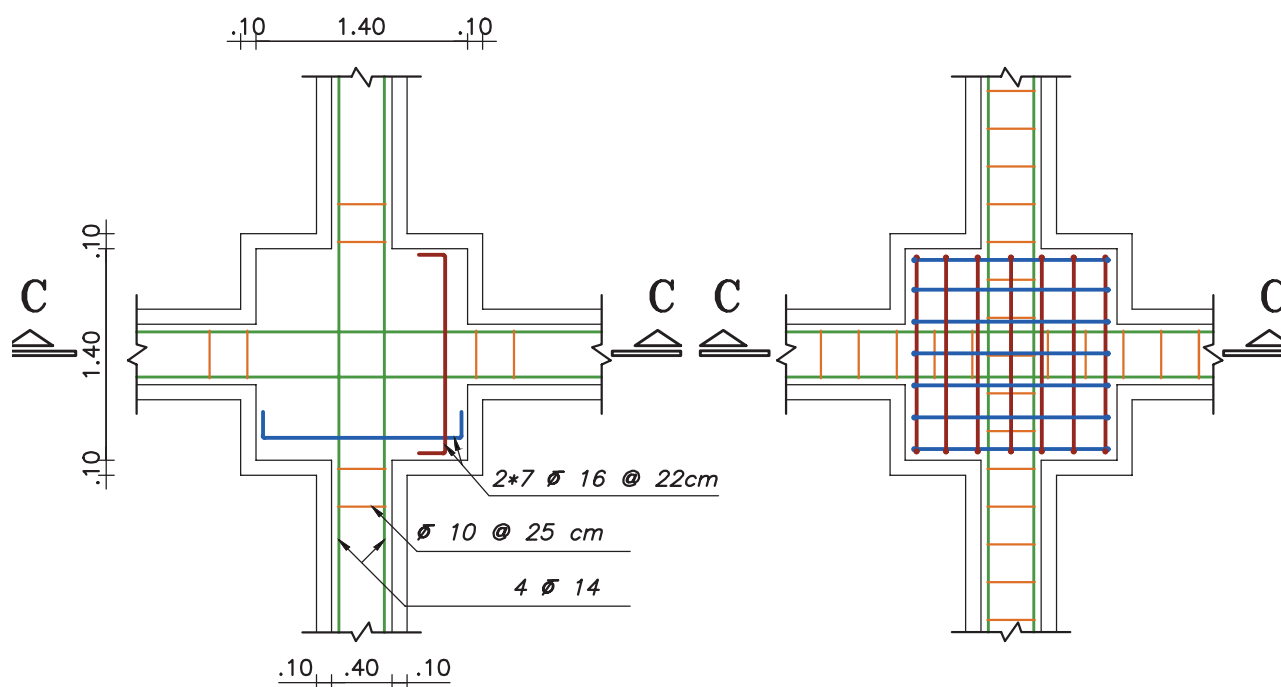


### Foundation Typ. F-5

SC:1:50

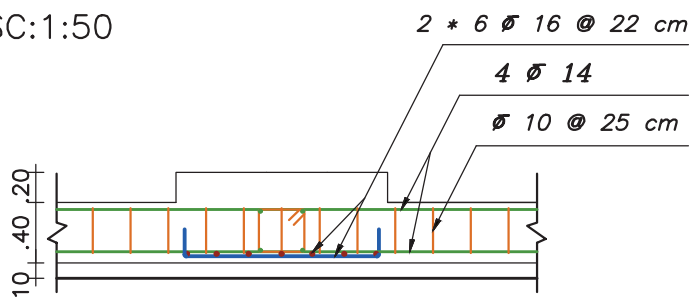

### Section C-C

SC:1:50

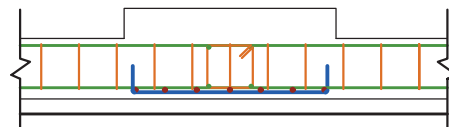

◀ مرحله شماره (۴)

◀ مرحله شماره (۳)

**تمرین کارگاهی:** پلان آکس بندی و محدوده ساخت یک ساختمان، آورده شده است.

(۱) پلان فونداسیون کلاف شده ای با مشخصات زیر را ترسیم کنید.

(۲) جدول تپ مشخصات فونداسیون آن را تنظیم کنید.

(۳) با نظر مربی خود، جزئیات اجرایی

سه فونداسیون متفاوت را با مقیاس  $\frac{1}{50}$

ترسیم کنید.

■ **مشخصات ابعاد:**

عرض شناژ =  $0/60$  متر

- فونداسیون گوشه =  $1/30 \times 1/30$  متر

- فونداسیون کناری =  $2 \times 1/30$  متر

- فونداسیون میانی =  $2 \times 2$  متر

- ارتفاع پی و شناژ =  $0/70$  متر

■ **مشخصات میلگرد:**

- پوشش بتن کف =  $7/5$  سانتی متر

- پوشش بتن دیواره ها =  $5$  سانتی متر

- میلگرد کف فونداسیون = میلگرد آج دار


شماره ۱۸ با فاصله ۲۰ سانتی متر

- میلگرد طولی شناژ = ۶ میلگرد آج دار

شماره ۱۴

- میلگرد خاموت = میلگرد آج دار شماره

۱۰ با فاصله ۱۵ سانتی متر

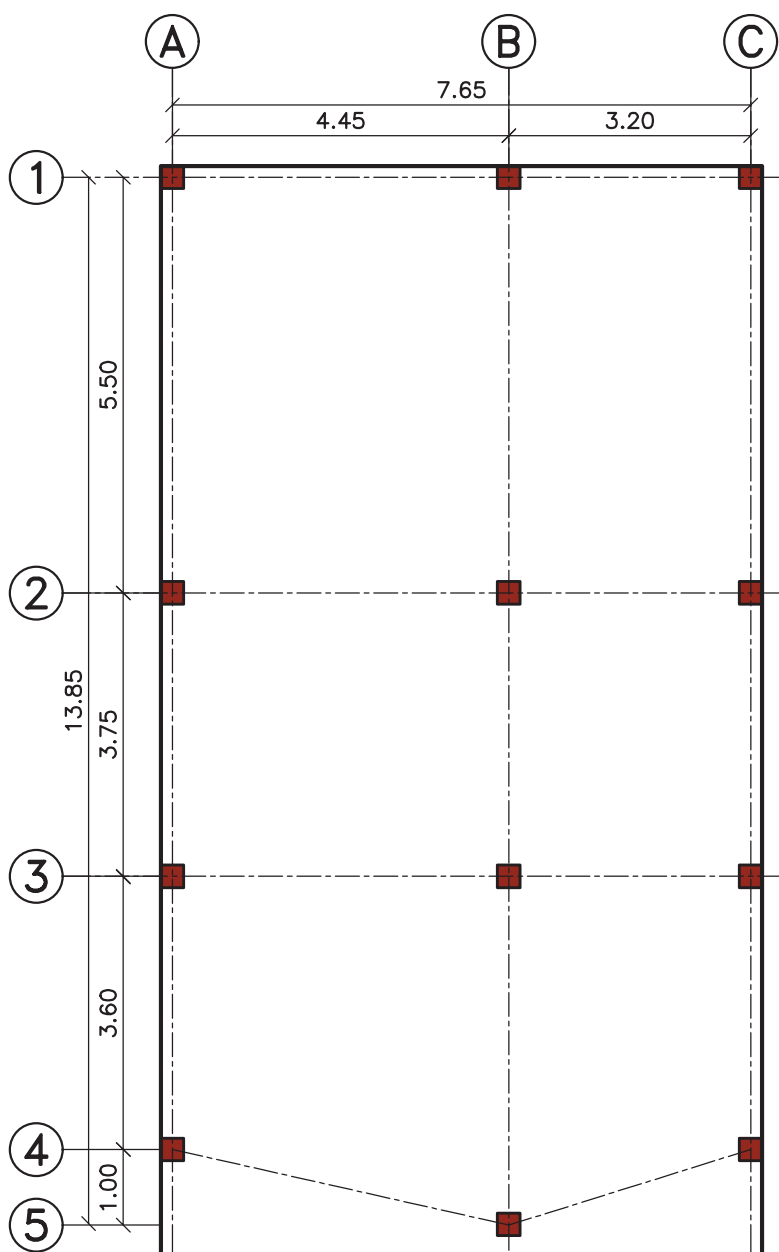

## ۲-۴-۷- ترسیم جزئیات فونداسیون نواری


قبل از ترسیم جزئیات سعی گریده تا مراحل میلگرد گذاری فونداسیون نواری با ارائه چند تصویر به اختصار بیان شود. در ادامه نحوه ترسیم پلان اجرایی فونداسیون نواری ساختمان مسکونی مورد بحث، آورده شده است.



شکل ۶-۷- آماده سازی کف پی

شکل ۷-۷- آماده کردن میلگردهای  
طولی و عرضیشکل ۸-۷- چیندن میلگردهای طولی و  
عرضی

شکل ۹-۷- به هم بستن میلگردها

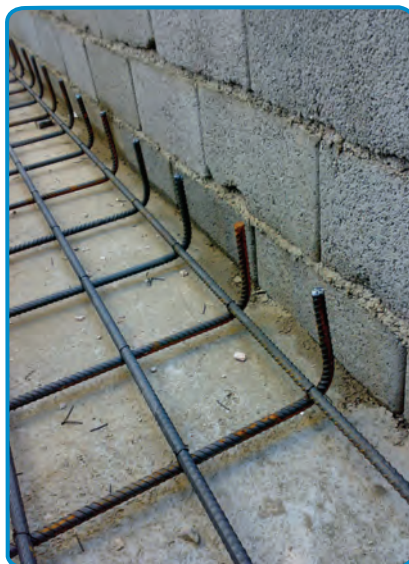شکل ۱۰-۷- رعایت پوشش بتن در  
کف و بدنهشکل ۱۱-۷- قرار دادن میلگردهای  
تقویتی

## نقشه کشی سازه های بتنی




شکل ۱۲-۷ میلگردگذاری شبکه بالایی

شکل ۱۳-۷ قرار دادن  
میلگردهای تقویتی پخهاشکل ۱۴-۷ تکمیل میلگردگذاری  
محل اتصال ستون



شکل ۱۵-۷ میلگردگذاری پی نواری

بهتر است قبل از ترسیم جزئیات، پلان کوچکی از موضوع مورد بحث، به عنوان کلید یا راهنما انتخاب کرده و محل جزئیات ترسیم شده را روی آن نشان دهید. از آنجائی که جزئیات در لاتین Detail نام دارد، برای نام گذاری جزئیات می توان از حرف D استفاده کرد. به طور مثال، عبارت «D-1» نشان دهنده جزئیات شماره یک می باشد.

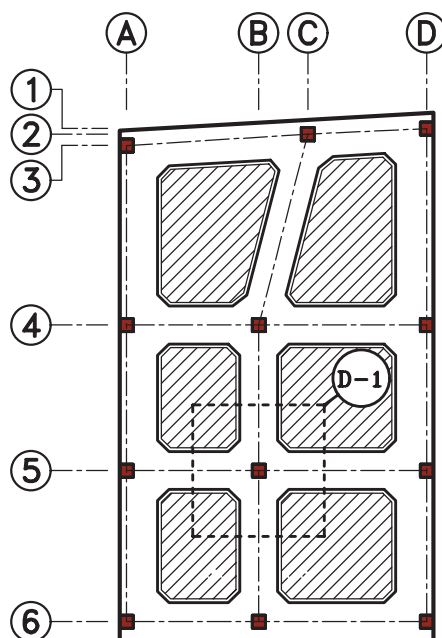





- **مرحله شماره (۱):** محدوده فونداسیون انتخاب شده را با مقیاس  $\frac{1}{50}$  و با خط پر نازک ترسیم کنید.
- **مرحله شماره (۲):** با در نظر گرفتن پوشش بتن در کف و دیواره‌های پی، میزان خم میلگرد (با توجه به قطر میلگرد و جداول ارائه شده) و همچنین فاصله میلگردها، میلگردهای طولی کف فونداسیون را در دو جهت عمودی و افقی ترسیم نمایید.

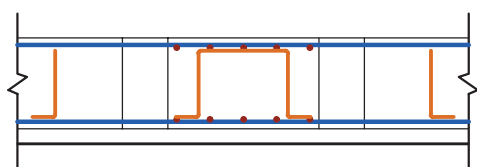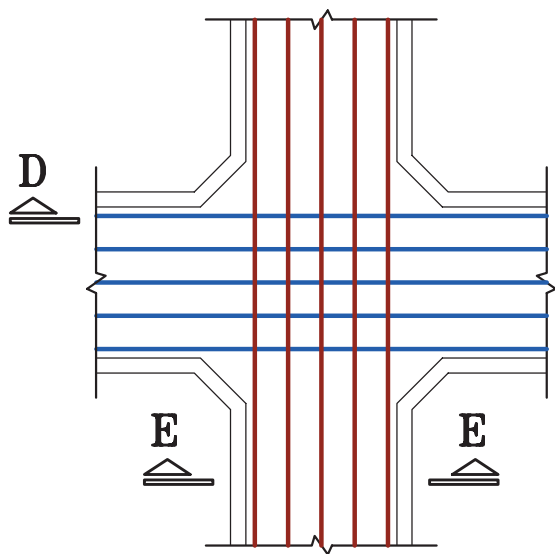


Section D-D

SC:1:50

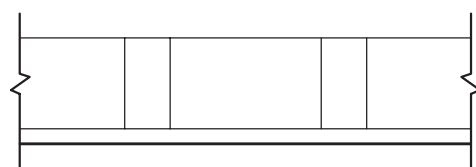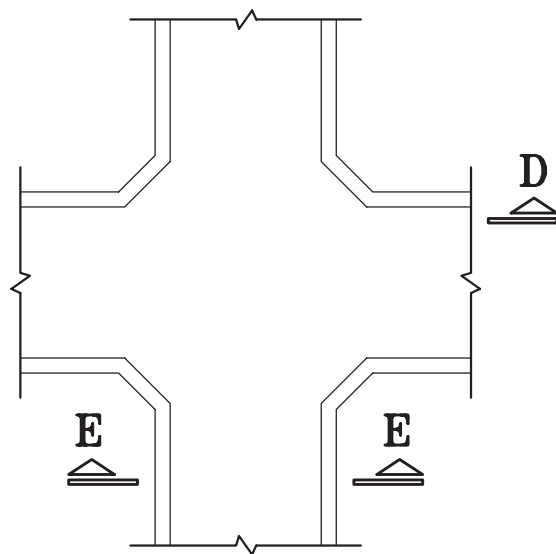


Section D-D

SC:1:50

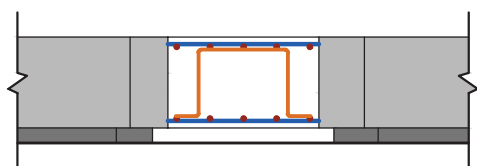

Section E-E

SC:1:50

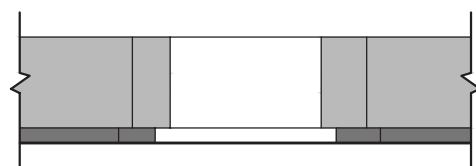




Section E-E

SC:1:50


◀ مرحله شماره (۲)

◀ مرحله شماره (۱)


- **مرحله شماره (۳):** میلگردهای عرضی کف فونداسیون را در دو راستای عمودی و افقی ترسیم نمایید.
- **مرحله شماره (۴):** گاهی در محاسبات به میلگردهای بیشتری در محل اتصال ستون به فونداسیون نیاز می شود. در این مرحله میلگردهای تقویتی را جداگانه ترسیم کنید تا با موقعیت آن ها در کف و یا شبکه بالایی فونداسیون آشنا شوید.

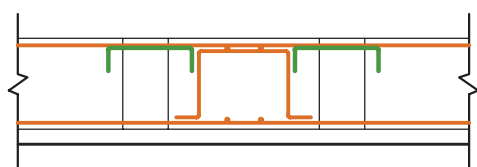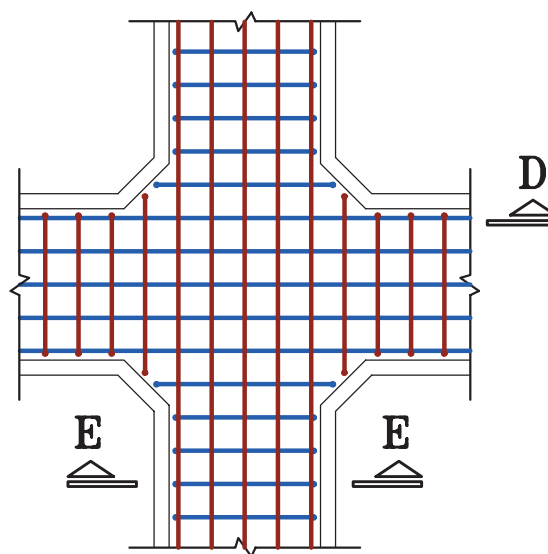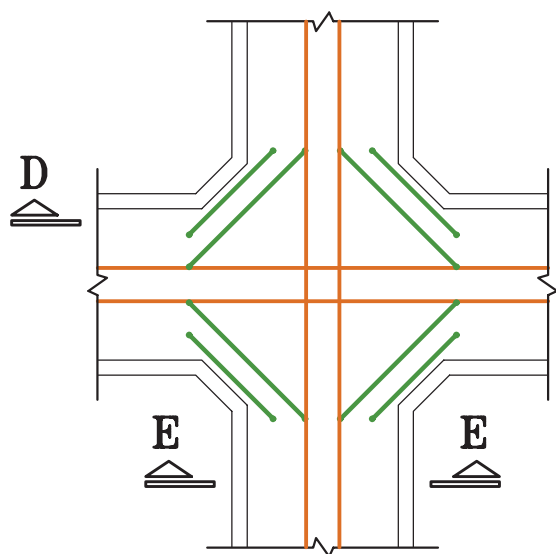Section D-D


SC:1:50

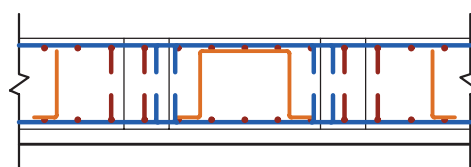Section D-D

SC:1:50

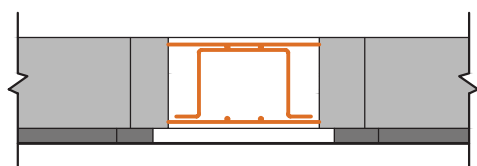Section E-E

SC:1:50

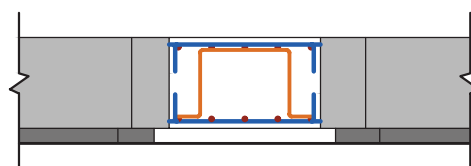Section E-E


SC:1:50

◀ مرحله شماره (۴)

◀ مرحله شماره (۳)


در پلان فونداسیون نواری جزئیات فونداسیون ها به صورت منفرد بیان نمی شوند؛ بلکه مشخصات میلگرد گذاری در کل پلان ترسیم می شود. برای این که به توان یک پلان فونداسیون نواری را برای اجرا آماده کرد، باید سه پلان فونداسیون مجزا ترسیم کرد..

■ **پلان شماره (۱):** در این پلان میلگردهای طولی و عرضی اصلی کف و شبکه بالایی پی ترسیم می شود. برای جلوگیری از شلوغ شدن نقشه از هر نمونه در هر راستا یک میلگرد را به صورت خوابیده (به حالتی که خم میلگرد کاملاً مشخص باشد) ترسیم کنید. سپس مشخصات قطر و فاصله تکرار آن ها را مشخص کنید. در چند نقطه نیز علامت برش را معین کنید تا در ادامه ی کار، جزئیات آن را نشان دهید.

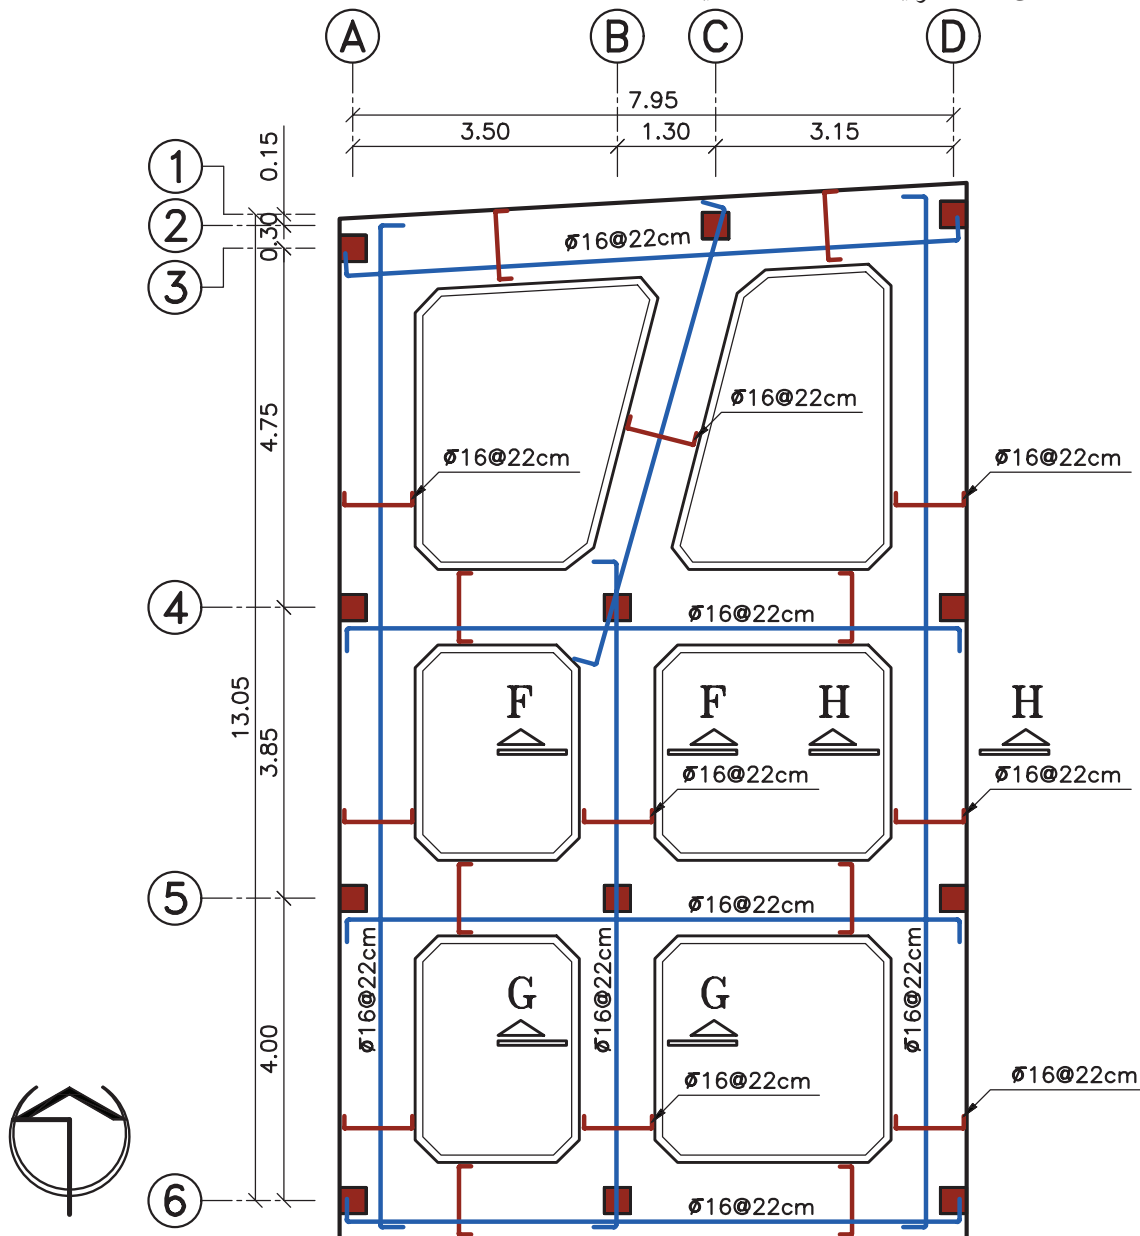

## ■ پلان شماره (۲):


در این پلان، میلگردهای تقویتی کف پی ترسیم می شود. روی هر میلگرد باید تعداد، قطر و طول آن مشخص شود.

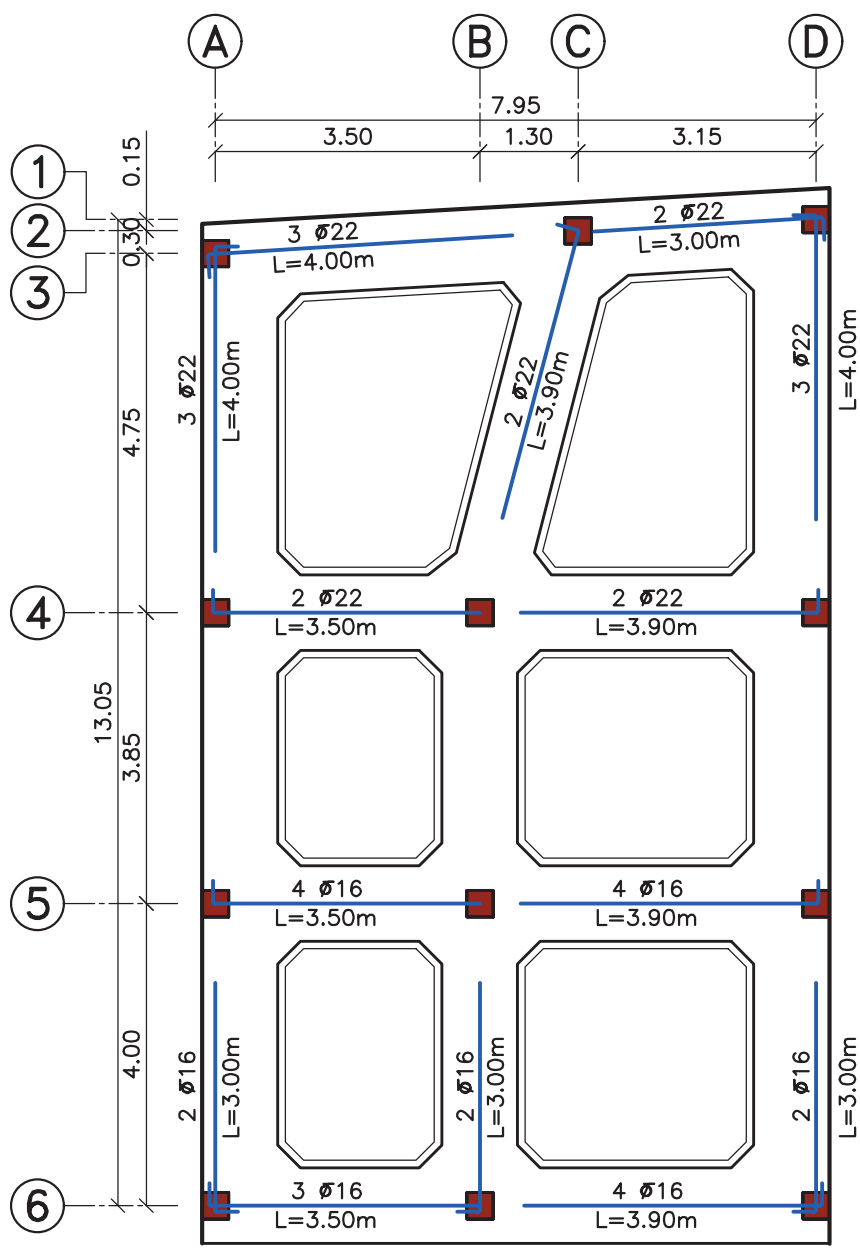




## ■ پلان شماره (۳):

در این پلان، میلگردهای تقویتی شبکه بالایی پی ترسیم می‌شود. مانند پلان قبل، روی هر میلگرد تعداد، قطر و طول آن را مشخص کنید.

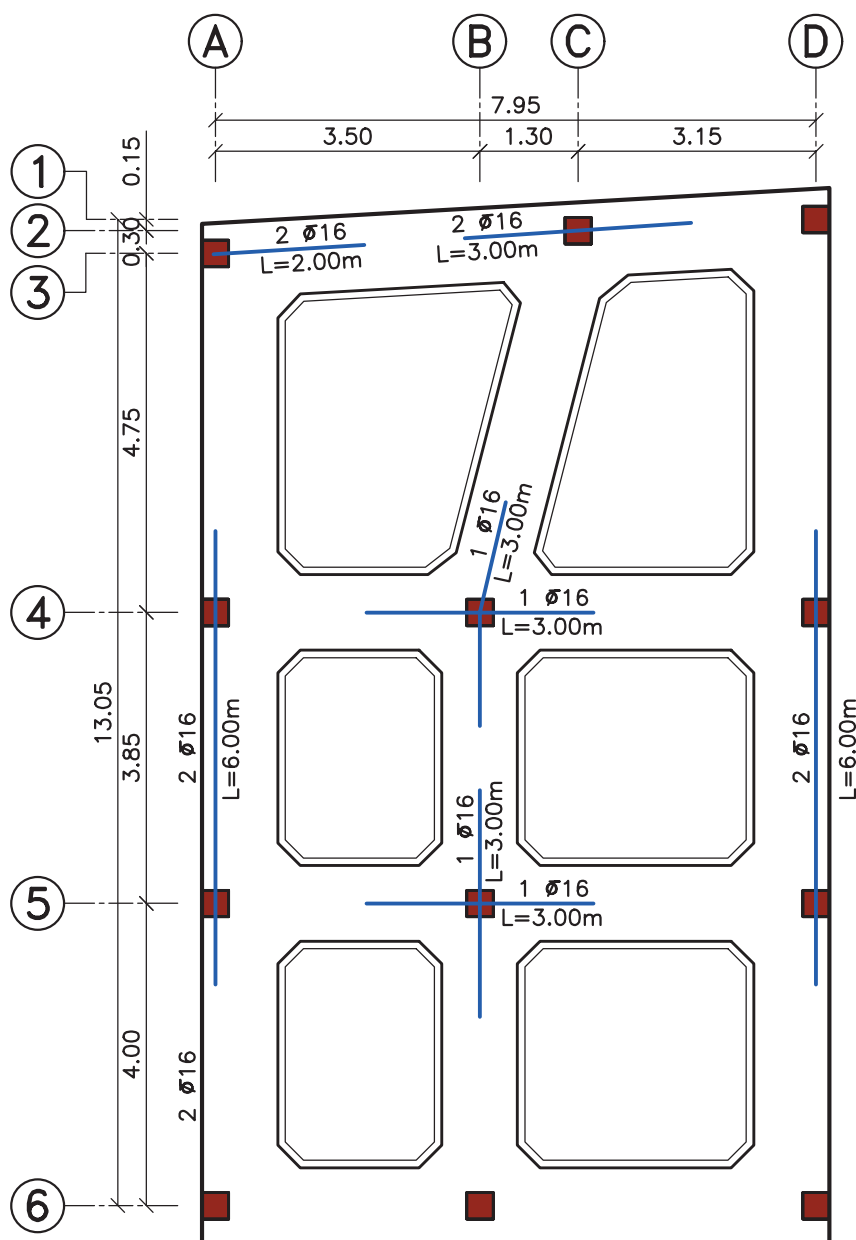


در آخر، جزئیات میلگرد گذاری برای مقاطع مشخص شده را ترسیم نمائید. مقیاس مناسب برای ترسیم جزئیات میلگرد گذاری در مقاطع  $\frac{1}{10}$  می باشد.

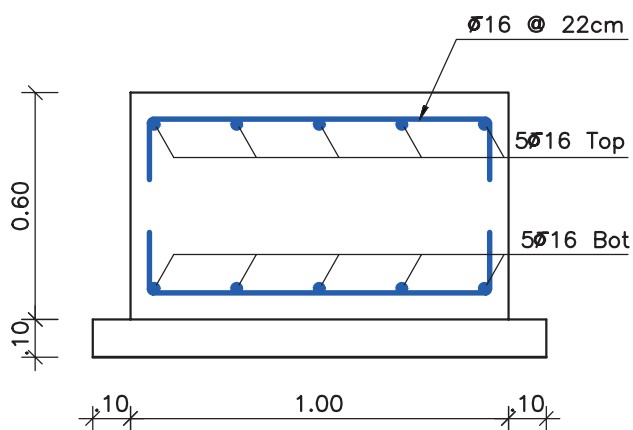


### Section F-F

SC:1:20

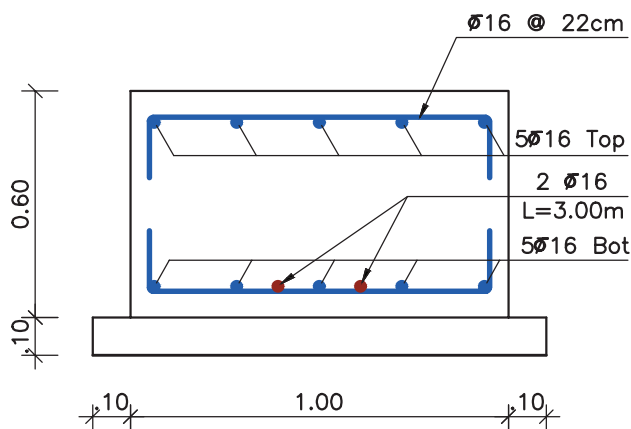

### Section G-G

SC:1:20

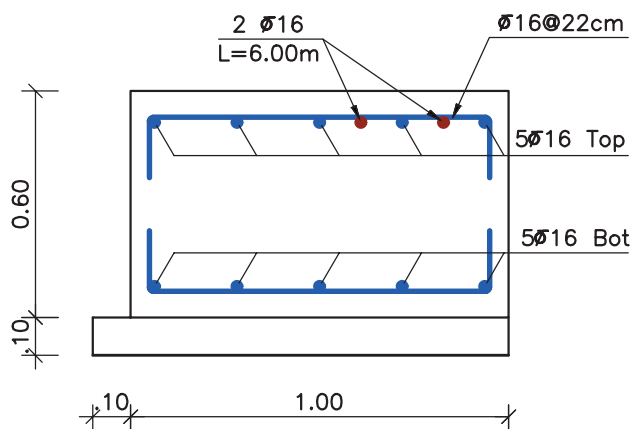

### Section H-H

SC:1:20

## ۵-۷- ستون‌های بتنی

قبل از ترسیم جزئیات سعی گریده تا مراحل میلگرد گذاری ستون با ارائه چند تصویر به اختصار بیان شود. در ادامه نحوه ترسیم جزئیات آرماتور گذاری ستون‌های بتنی، آورده شده است. برای فهم بهتر مطالب، جزئیات میلگرد گذاری در ستون تپ ۳ پلان مورد بحث کتاب، به صورت گام به گام ترسیم شده است.



شکل ۱۶-۷- بتن ریزی ستون



شکل ۱۷-۷- اجرای خاموت و سنجاقک



شکل ۱۸-۷- تکمیل میلگرد گذاری ستون



شکل ۱۹-۷- کار گذاشتن میلگردهای انتظار ستون، در فونداسیون



■ در میلگرد گذاری ستون ها به نکات زیر توجه کنید (مبحث نهم از مقررات ملی ساختمان):

- حداقل تعداد میلگردهای طولی به شرح زیر است:
  - الف) میلگرد داخل خاموت مدور یا مستطیلی، چهار عدد
  - ب) میلگرد داخل خاموت مثلی، سه عدد
  - ج) میلگرد داخل خاموت مارپیچ، شش عدد
- مارپیچ باید از میلگرد پیوسته ساخته شود.
- در هر گام مارپیچ، فاصله آزاد بین میلگردها باید بین  $\frac{2}{5}$  تا  $\frac{7}{5}$  سانتی متر در نظر گرفته شود.
- قطر میلگردهای مصرفی در مارپیچ نباید از ۶ میلی متر کمتر باشد.
- گام مارپیچ نباید از  $\frac{1}{6}$  قطر هسته بتنی داخل مارپیچ تجاوز نماید.



شکل ۲۰-۷- میلگرد گذاری مارپیچ در ستون




## برای مطالعه ...

در طراحی سازه‌ها، تنها مقاومت اعضاء سازه در برابر بارهای وارده، معیار نمی باشد و باید بر اساس رفتار سازه، معیارهای دیگری را نیز در نظر گرفت. یکی از معیارها، شکل پذیری انواع سازه‌ها به ویژه سازه‌های بتن آرمه است.

تعریف: شکل پذیری عبارت است از این که سازه در مقابل بارهای وارده به ویژه نیروی زلزله که به صورت دینامیکی وارد می شوند حالت ترد و شکننده پیدا نکند و در عین اعمال بار، به شکلی ظریف قادر به تغییر شکل و حرکت رفت و برگشتی نرم باشد. برای ایجاد شکل پذیری در انواع سازه‌ها ضوابط خاصی در آیین نامه‌ها ذکر شده است که در این جا به سبب اهمیت موضوع فقط تعدادی از ضوابط اجرایی مربوط به سازه‌های بتن آرمه بر اساس مقررات آیین نامه بتن ایران ذکر می شود.

- حداقل سطح مقطع میلگردهای طولی در ستون‌ها نسبت به سطح مقطع ستون ۱٪ و حداکثر آن با توجه به وصله میلگردها، ۳٪ می باشد.

- حداکثر تعداد و فاصله خاموت‌ها در ستون‌ها مطابق شکل زیر است.

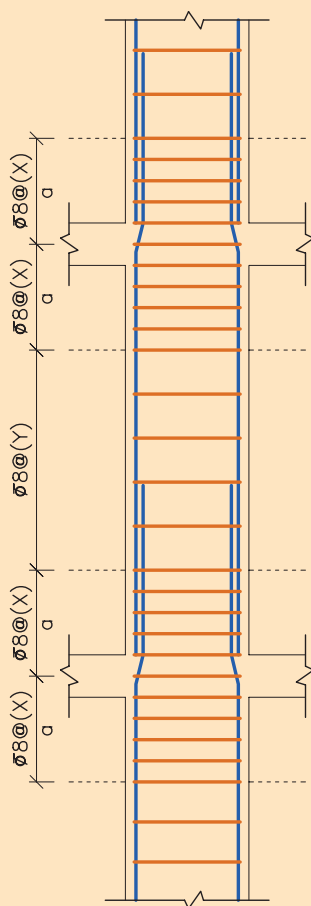

$$\left. \begin{aligned} & \frac{\text{ارتفاع آزاد ستون}}{6} + \frac{\text{ارتفاع تیر}}{2} \\ & \frac{\text{ضلع بزرگتر ستون}}{6} + \frac{\text{ارتفاع تیر}}{2} \\ & \frac{\text{ارتفاع تیر}}{2} + 45 \text{ cm} \end{aligned} \right\} \leq a$$

$$\left. \begin{aligned} & 8 \text{ برابر قطر کوچک ترین میلگرد} \\ & 24 \text{ برابر قطر خاموت ها} \\ & \text{نصف کوچک ترین ضلع مقطع ستون} \\ & 25 \text{ cm} \end{aligned} \right\} \leq x$$


$$\left. \begin{aligned} & x2 \\ & 36 \text{ برابر قطر خاموت ها} \\ & 12 \text{ برابر قطر کوچک ترین میلگرد طولی ستون} \\ & \text{کوچک ترین ضلع مقطع ستون} \\ & 25 \text{ cm} \end{aligned} \right\} \leq y$$

مقادیر فوق حداقل میلگرد مورد نظر در ستون‌ها می باشد


و در صورتی که محاسبات سازه میلگرد برشی بیشتری را لازم داشته باشد، باید به مقدار لازم در ستون خاموت گذاری صورت گیرد.

### ۱- ۵- ۷- ترسیم جزئیات میلگردهای انتظار ستون (در پی کلاف شده)


- **مرحله شماره (۱):** محدوده فونداسیون و ستون انتخاب شده را با مقیاس  $\frac{1}{50}$  و با خط پر نازک ترسیم کرده و با توجه به ترسیمات قبلی، میلگردگذاری کف پی و شناژ را ترسیم نمائید.
- **مرحله شماره (۲):** میلگردهای انتظار را ترسیم نمائید.
- **مرحله شماره (۳):** میلگردهای طولی ستون را با توجه به شکل ترسیم نمائید.
- **مرحله شماره (۴):** خاموت های میلگرد اصلی ستون و انتظار را ترسیم کنید. فواصل بر اساس توضیحات شکل ۳-۳۱ در نظر گرفته شده است. با اندازه گذاری و معرفی میلگردها جزئیات تکمیل می شوند.

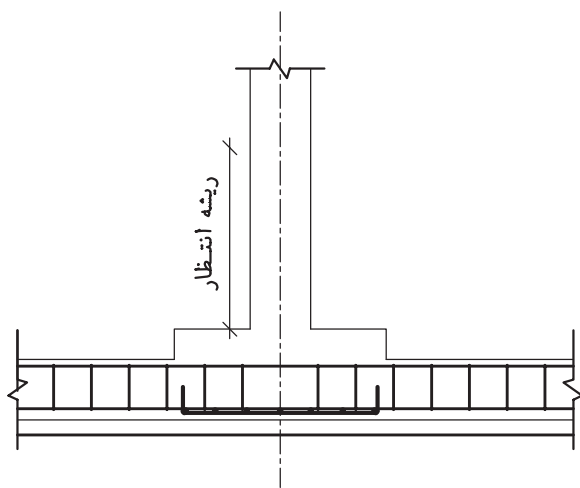


◀ مرحله شماره (۱)

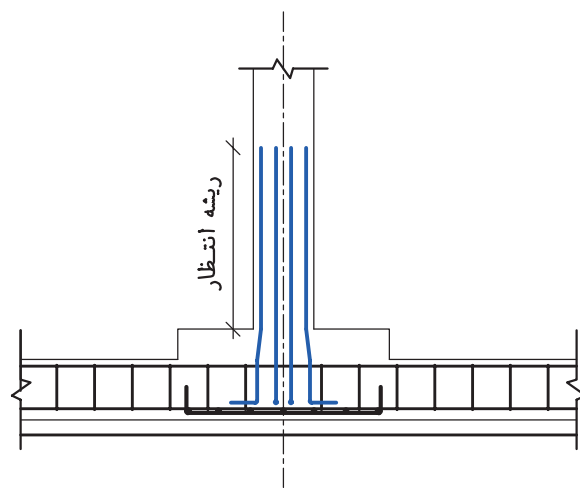

◀ مرحله شماره (۲)

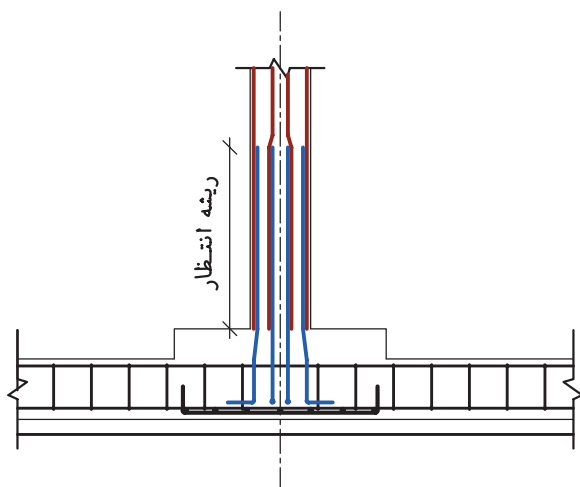


◀ مرحله شماره (۳)

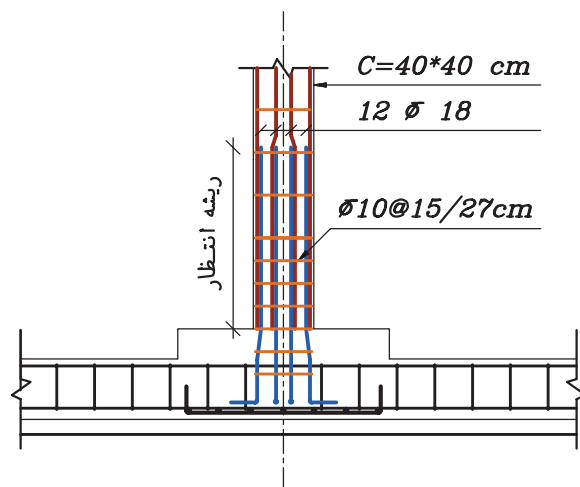


◀ مرحله شماره (۴)

## ۲-۵-۷- ترسیم جزئیات میلگردهای انتظار ستون (در پی نواری)


- **مرحله شماره (۱):** محدوده فونداسیون و ستون انتخاب شده را با مقیاس  $\frac{1}{5}$  و با خط پر نازک ترسیم کرده و با توجه به ترسیمات قبلی، میلگردگذاری پی را ترسیم نمائید.
- **مرحله شماره (۲):** میلگردهای انتظار را ترسیم نمائید.
- **مرحله شماره (۳):** میلگردهای طولی ستون را با توجه به شکل ترسیم نمائید.
- **مرحله شماره (۴):** خاموت‌های میلگرد اصلی ستون و انتظار را ترسیم کنید. فواصل بر اساس توضیحات شکل ۳-۳۳ در نظر گرفته شده است. با اندازه‌گذاری و معرفی میلگردها جزئیات تکمیل می‌شوند.

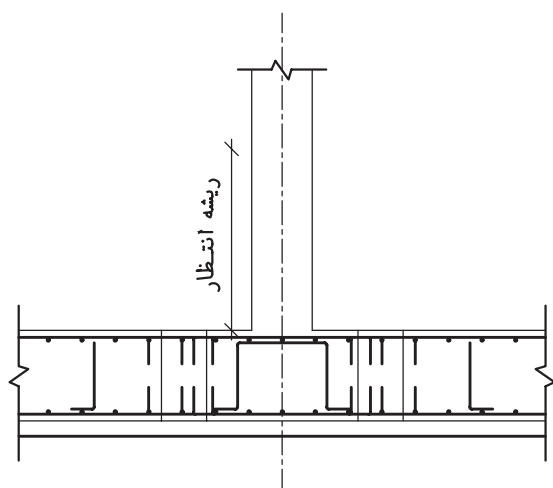


مرحله شماره (۱)

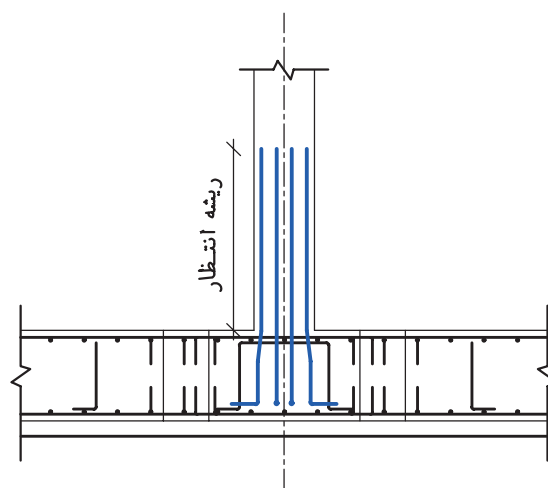

مرحله شماره (۲)

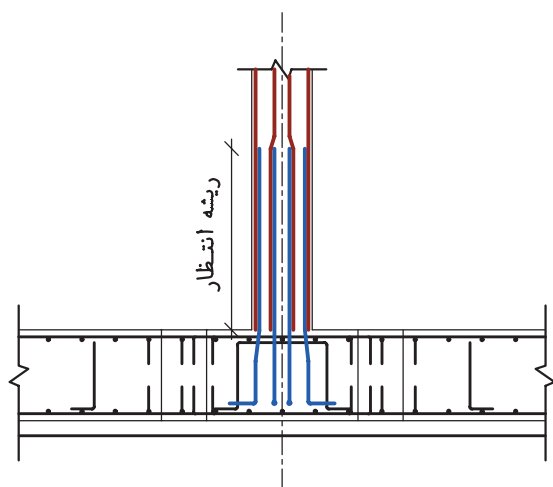

مرحله شماره (۳)

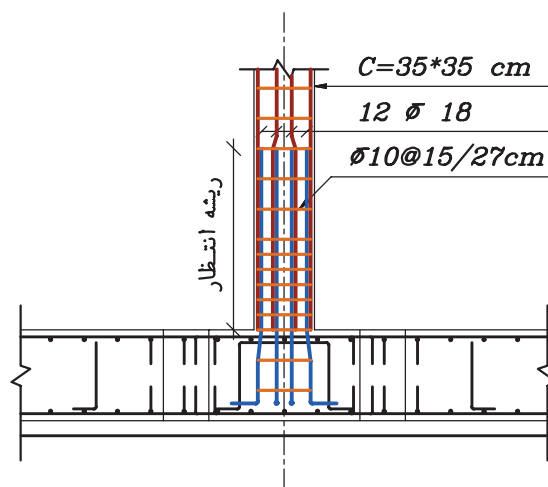

مرحله شماره (۴)

## ۳-۵-۷- ترسیم جزئیات ستون بتنی

در این قسمت جزئیات میلگردگذاری ستون تیپ ۳ با محاسبات ساده و ترسیم فنی مورد بررسی قرار خواهد گرفت. مهندس محاسب ساختمان، مشخصات زیر را برای میلگردگذاری ستون، مشخص کرده است:

پوشش بتنی ستون = ۵ سانتی متر

پوشش بتنی پی = ۷/۵ سانتی متر

ابعاد ستون طبقات همکف و اول =  $۰/۴۰ \times ۰/۴۰$  متر

ابعاد ستون طبقه دوم =  $۰/۳۵ \times ۰/۳۵$  متر

میلگردهای طولی ستون = ۱۲ عدد میلگرد آج دار به قطر ۱۸ و ۱۶ میلی متر

میلگردهای خاموت ستون = میلگرد آج دار به قطر ۱۰ میلی متر

با اعداد به دست آمده و رعایت نکات آیین نامه ای، جزئیات میلگردگذاری ستون به روش زیر، ترسیم می گردد.

■ **مرحله شماره (۱):** محدوده ستون انتخاب شده و محل اتصال تیرها را در طبقات، با دو مقیاس  $\frac{1}{50}$  و  $\frac{1}{20}$  با خط پر نازک ترسیم کنید. سپس پوشش بتنی را به طور موقت با خط چین نازک مشخص کنید.

◀ **توجه:** در جزئیات ستون، فواصل عمودی با مقیاس  $\frac{1}{50}$  و فواصل افقی با مقیاس  $\frac{1}{20}$  ترسیم می شوند.


■ **مرحله شماره (۲):** میلگردهای طولی ستون، از روی کف هر طبقه شروع شده تا انتهای محدوده انتظار امتداد پیدا می کند. سپس میلگرد طبقه بعد، در محدوده انتظار، با میلگرد طبقه پایین تر در کنار یکدیگر قرار گرفته و امتداد پیدا می کند تا انتهای محدوده انتظار طبقه بعد ...

■ **مرحله شماره (۳):** با در نظر گرفتن مقدار  $a, X$  و  $Y$ ، میلگردهای خاموت را ترسیم کنید.

■ **مرحله شماره (۴):** برای جلوگیری از شلوغ شدن نقشه، بهتر است در مرز میان  $X$  و  $Y$  یک خاموت ترسیم کنید. سپس برای نشان دادن فاصله خاموت بالایی و پایینی نیز دو خاموت با فاصله های مشخص شده برای  $X$  و  $Y$ ، رسم کنید. اولین و آخرین خاموت را هم نشان دهید.

■ **مرحله شماره (۵):** با اندازه گذاری فواصل، نوشتن کدهای ارتفاعی، معرفی میلگردها، معرفی نام جزئیات و نوشتن مقیاس زیر آن، ترسیم رانتهائی کنید. باید چند مقطع از ناحیه های مختلف ستون، با مقیاس  $\frac{1}{20}$  ترسیم شود تا نحوه قرارگیری میلگردهای داخل ستون به طور دقیق مشخص گردد.

## فصل هفتم: جزئیات اجرایی سازه

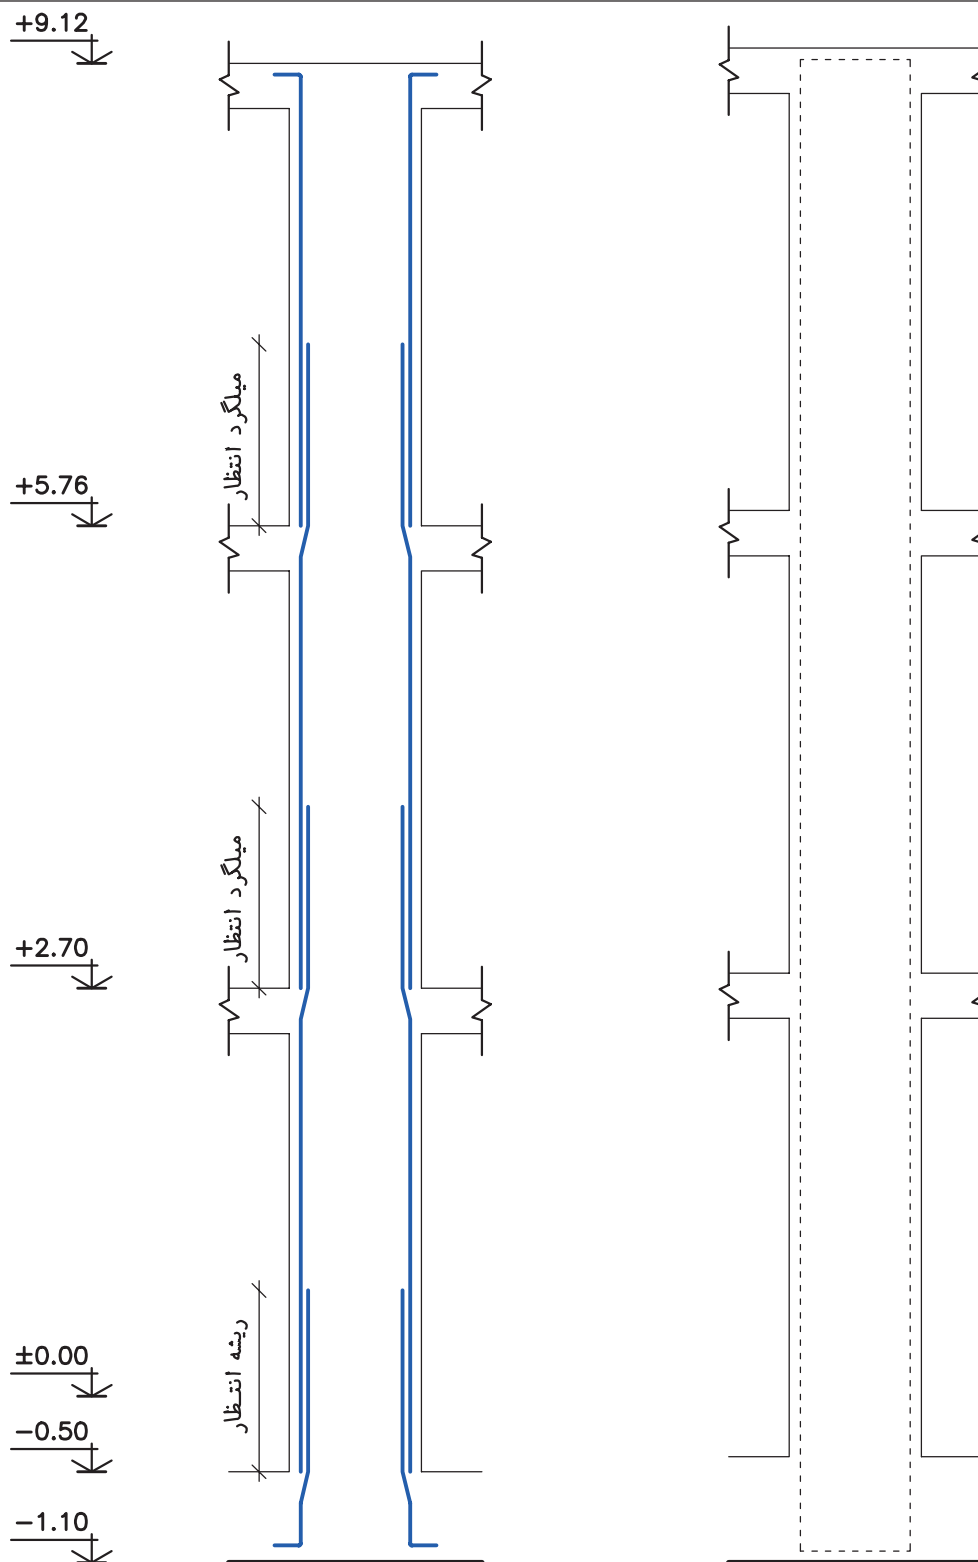

مرحله شماره (۲)

مرحله شماره (۱)

## نقشه کشی سازه های بتنی

+9.12


+5.76

+2.70

±0.00


-0.50

-1.10

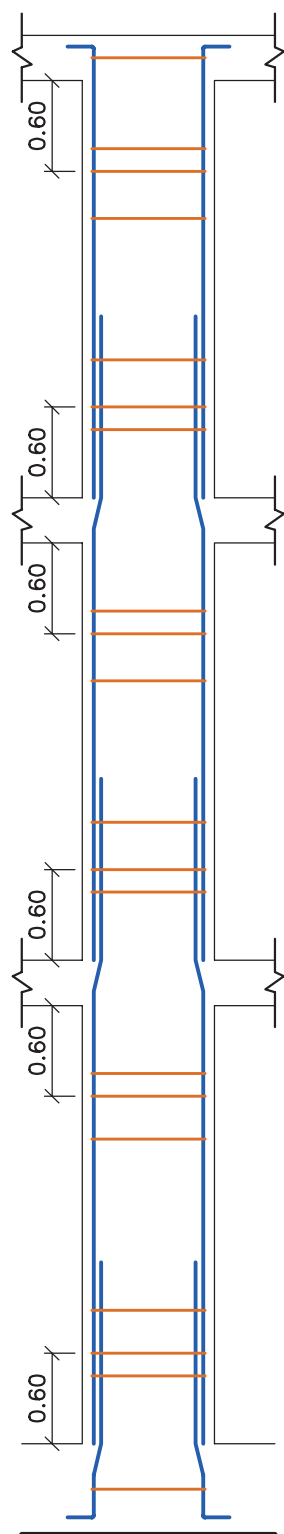



مرحله شماره (۱۴)

۱۳۷

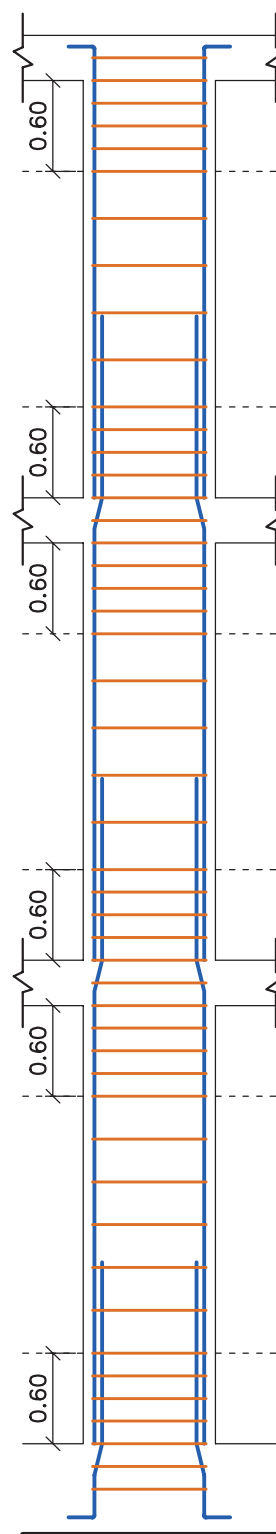


مرحله شماره (۱۳)



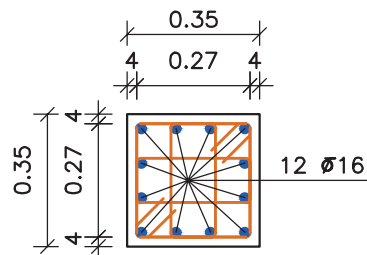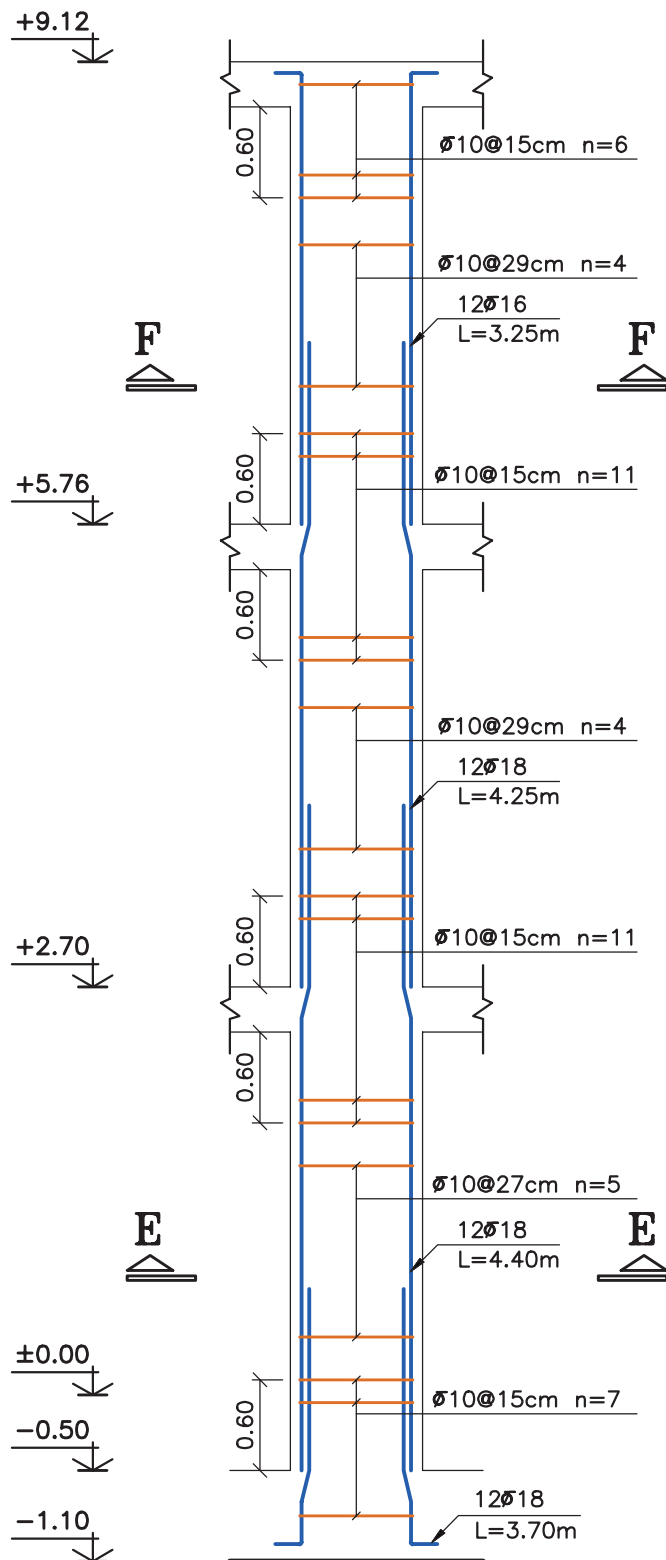

Section F-F

SC:1:20

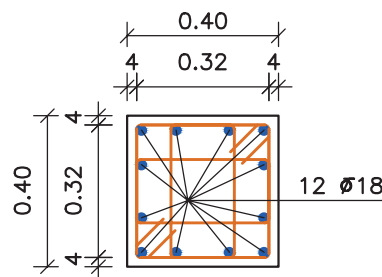

Section E-E

SC:1:20

## Column Typ. C-3

H Scale 1:20

V Scale 1:50

## ۶-۷- تیرهای بتنی

قبل از ترسیم جزئیات سعی گردیده تا مراحل میلگردگذاری تیر با ارائه چند تصویر به اختصار بیان شود. در ادامه نحوه ترسیم پلان تیرریزی اجرائی، آورده شده است. همچنین جزئیات میلگردگذاری در تیر تیپ ۱ پلان مورد بحث کتاب، به صورت گام به گام ترسیم شده است.

## برای مطالعه ...


■ در ضوابط شکل پذیری، موارد زیر برای تیرها ذکر شده است.

- حداکثر تعداد و فاصله خاموت ها در تیرهای بتنی مطابق شکل زیر است.

$$\left. \begin{array}{l} ۸ \text{ برابر قطر کوچک ترین میلگرد طولی ستون} \\ ۲۴ \text{ برابر قطر خاموت ها} \\ ۳۰ \text{ cm} \\ \frac{h - ۵ \text{ cm}}{۴} \end{array} \right\} \leq x$$

$$a \geq ۲h$$

$$y \leq \frac{h - ۵}{۲}$$

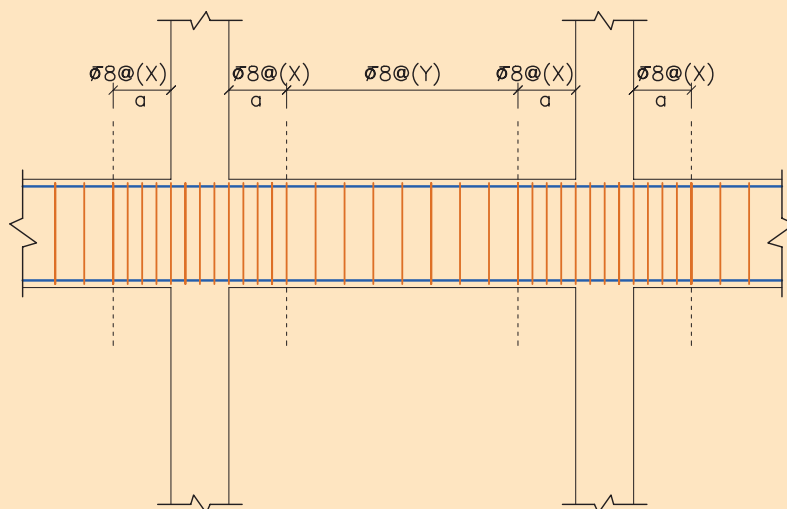

مقادیر فوق حداقل میلگرد مورد نظر در تیرها می باشد و در صورتی که محاسبات سازه میلگرد برشی بیشتری را لازم داشته باشد، باید به مقدار لازم در تیر خاموت گذاری صورت گیرد.

## فصل هفتم: جزئیات اجرایی سازه



شکل ۷-۲۱- قالب بندی تیرها



شکل ۷-۲۲- آماده کردن میلگردهای تیر روی زمین



شکل ۷-۲۳- جای گذاری میلگردها در محل اصلی



شکل ۷-۲۴- تنظیم فاصله بین خاموت ها




شکل ۷-۲۵- بستن خاموت ها با مفتول



شکل ۷-۲۶- خم میلگردهای اصلی در انتهای محل قرار گیری



شکل ۷-۲۷- رعایت فاصله پوشش بتنی در کف

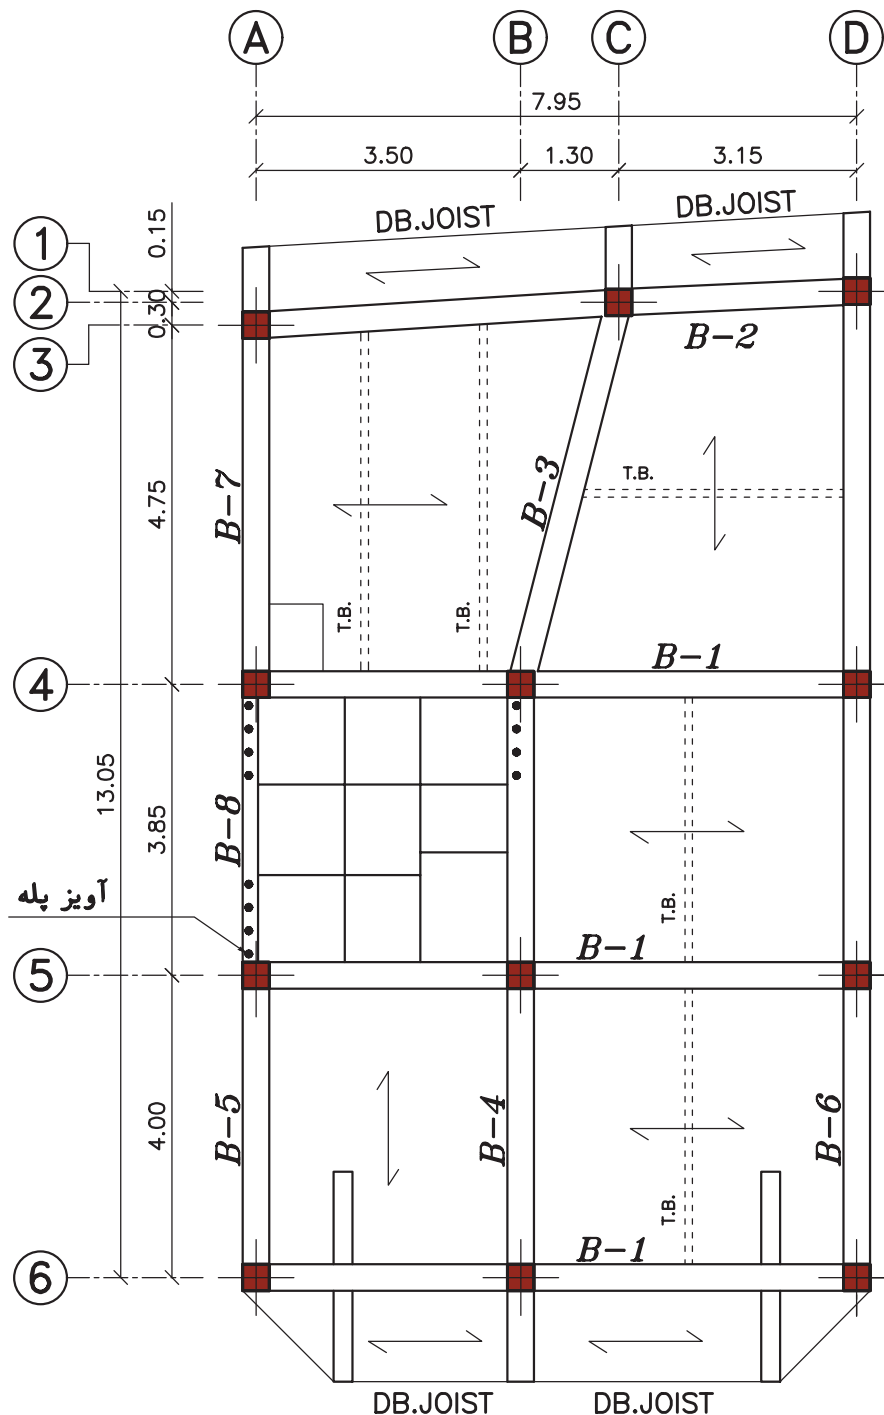

Beam Plan

Level: +2.70

SC:1:100

## ۱-۶-۷- اصول ترسیم

## پلان تیرریزی اجرائی

ابتدا پلان تیرریزی یکی از

طبقات پلان مورد نظر، را ترسیم

نمائید. سپس:

- تیرها را بر اساس طول و

ابعاد آنها تیپ بندی نمائید.

برای تیپ بندی تیرها از حرف

B (تیر در لاتین Beam) استفاده

می گردد. برای نشان دادن نوع

تیپ آن نیز، عددی در کنار حرف

B نوشته می شود. به طور مثال،

عبارت «B\_1» نشان دهنده تیر

تیپ شماره یک است.

- میلگردهای آویز پله را طبق

نظر مهندس محاسب در محل

مناسب ترسیم کنید.

- مقیاس، نام نقشه و ارتفاعی که

این سقف باید اجرا گردد، را زیر

پلان بنویسید.



## ۲-۶-۷- ترسیم جزئیات تیر بتنی

در این قسمت جزئیات میلگردگذاری تیر بتنی تیپ ۱ با محاسبات ساده و ترسیم فنی مورد بررسی قرار خواهد گرفت. مهندس محاسب ساختمان، مشخصات زیر را برای میلگردگذاری تیر، مشخص کرده است:

پوشش بتنی تیر = ۵ سانتی متر

ارتفاع تیر = ۳۰ سانتی متر

میلگردهای اصلی = ۶ عدد میلگرد آج دار به قطر ۱۶ میلی متر

میلگردهای خاموت = میلگرد آج دار به قطر ۱۰ میلی متر

با اعداد به دست آمده و رعایت نکات آیین نامه ای، جزئیات میلگردگذاری تیر به روش زیر، ترسیم می گردد.

■ **مرحله شماره (۱):** محدوده تیر انتخاب شده و محل اتصال ستون ها را، با دو مقیاس  $\frac{1}{50}$  و  $\frac{1}{20}$  با خط پر نازک ترسیم کنید. سپس میلگردهای طولی تیر را بادر نظر گرفتن خم میلگرد در ابتدا و انتهای تیر، ترسیم کنید.

◀ توجه: در جزئیات تیر، بالعکس ستون، فواصل افقی با مقیاس  $\frac{1}{50}$  و فواصل عمودی با مقیاس  $\frac{1}{20}$  ترسیم می شوند.


■ **مرحله شماره (۲):** از آن جایی که تیر در محل اتصال به ستون در ناحیه بالایی تحت کشش قرار می گیرد، باید این منطقه را با اضافه کردن میلگرد در برابر کشش، تقویت نمود. به همین منظور، در محل اتصال تیر به ستون در ناحیه بالای تیر از میلگرد تقویتی به طول  $\frac{1}{33}$  برابر طول دهانه از هر طرف، استفاده می شود. همچنین تیرها در وسط دهانه در ناحیه پایین تحت کشش قرار می گیرند. بنابراین از میلگردهای تقویتی به طول  $\frac{2}{3}$  دهانه، در پایین و وسط دهانه قرار می دهند.

■ **مرحله شماره (۳):** با در نظر گرفتن مقدار  $a, x$  و  $y$ ، میلگردهای خاموت را ترسیم کنید.


■ **مرحله شماره (۴):** برای جلوگیری از شلوغ شدن نقشه، بهتر است در مرز میان  $x$  و  $y$  یک خاموت ترسیم کنید. سپس برای نشان دادن فاصله خاموت در جهت راست و چپ، نیز دو خاموت با فاصله های مشخص شده برای  $x$  و  $y$ ، رسم کنید. اولین و آخرین خاموت رو تیر را هم نشان دهید.

■ **مرحله شماره (۵):** با اندازه گذاری فواصل، نوشتن کدهای ارتفاعی، معرفی میلگردها، معرفی نام جزئیات و نوشتن مقیاس زیر آن، ترسیم را نهائی کنید. باید چند مقطع از ناحیه های مختلف تیر، با مقیاس  $\frac{1}{10}$  ترسیم شود تا نحوه قرارگیری میلگردهای اصلی و تقویتی، به طور دقیق مشخص گردد.

نقشه کشی سازه های بتنی

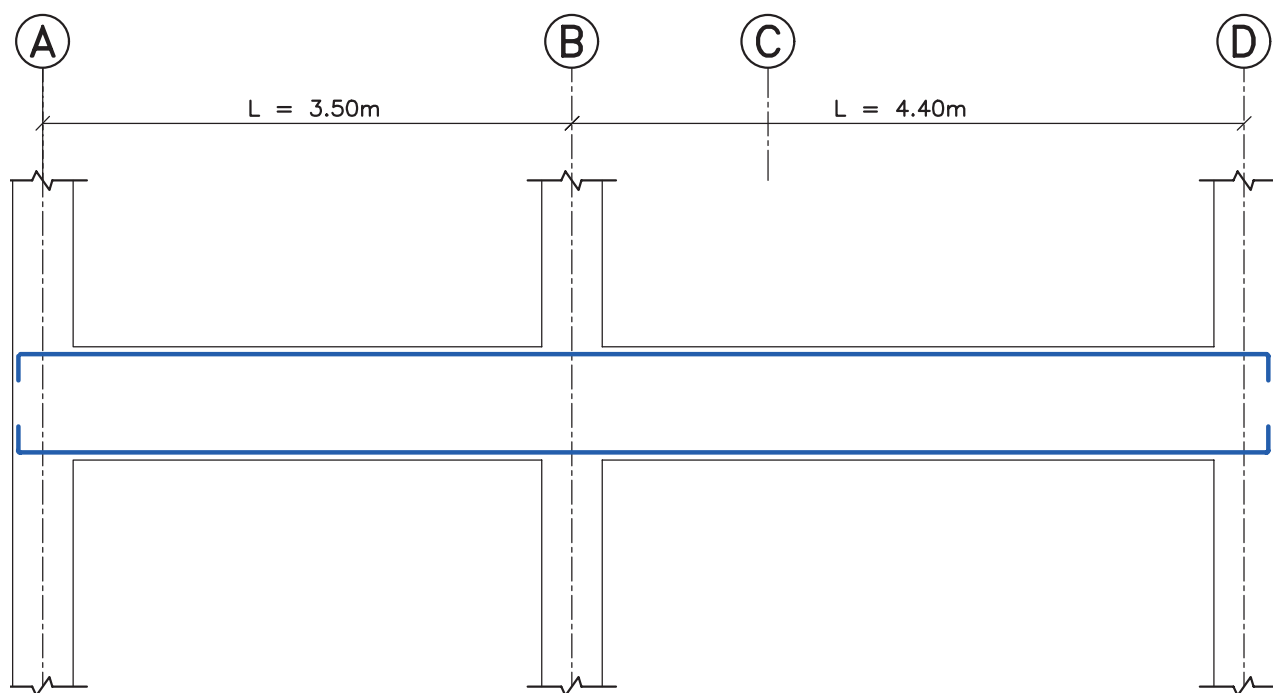


مرحله شماره (۱)

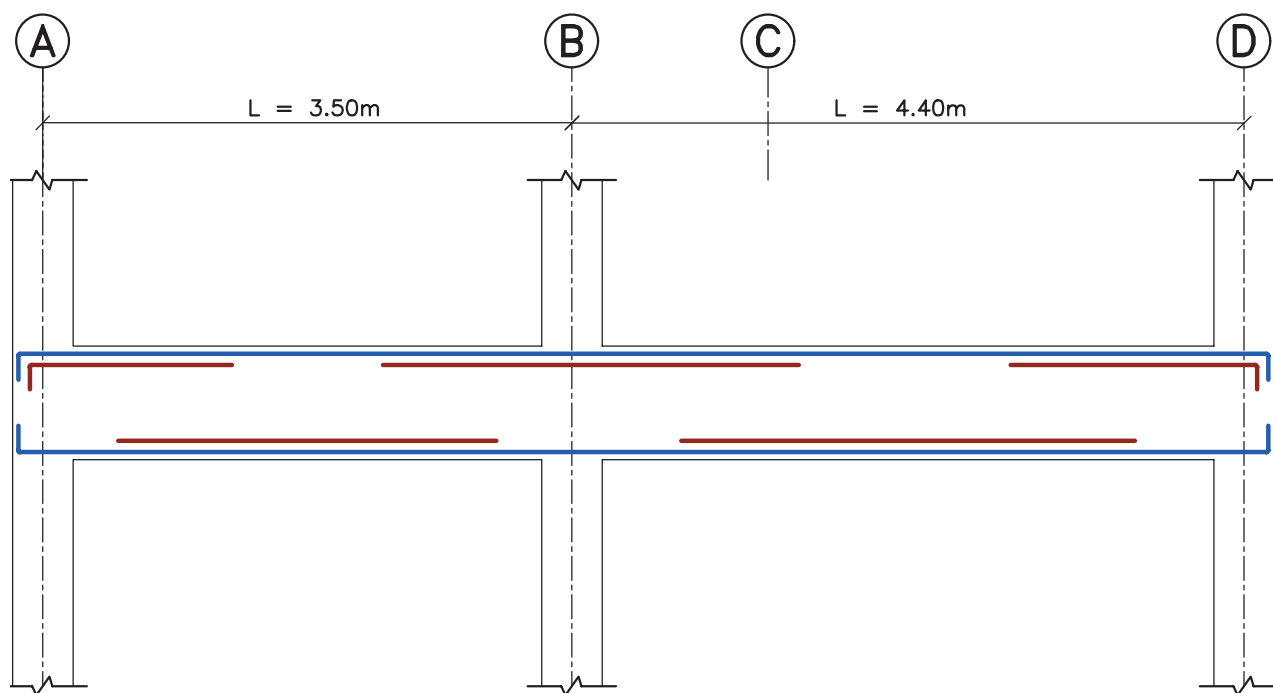


مرحله شماره (۲)




## فصل هفتم: جزئیات اجرایی سازه

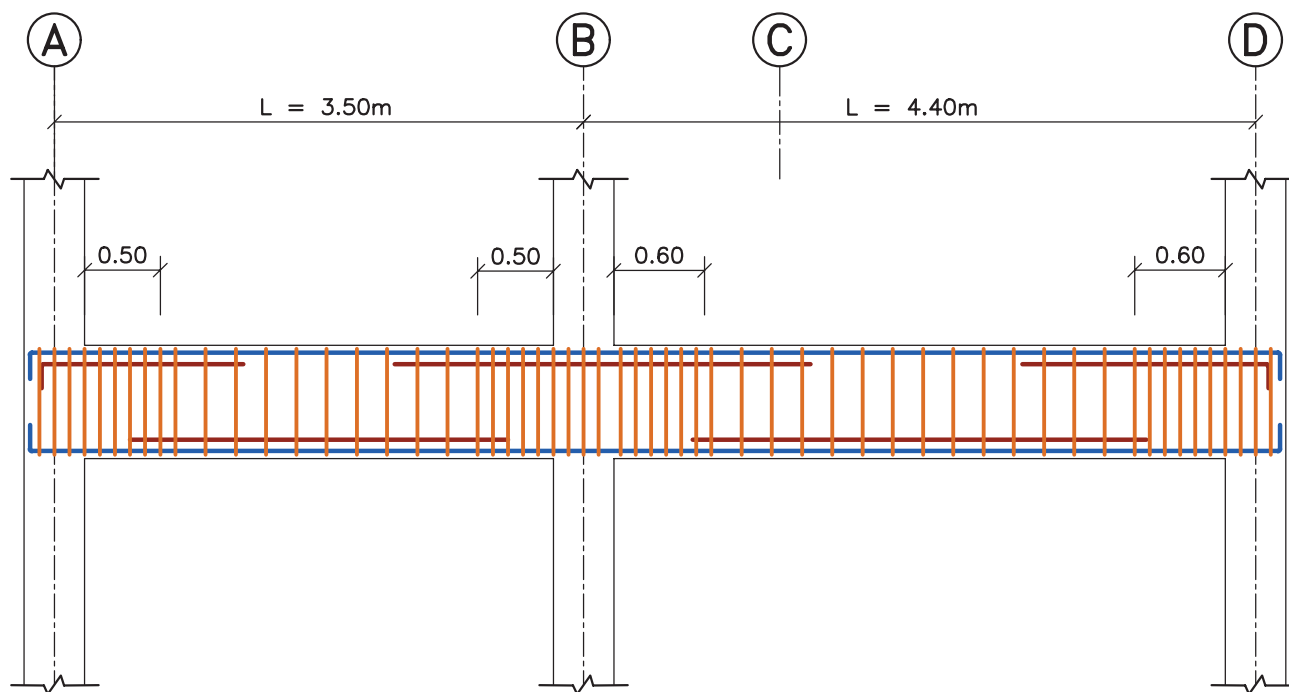

مرحله شماره (۳)

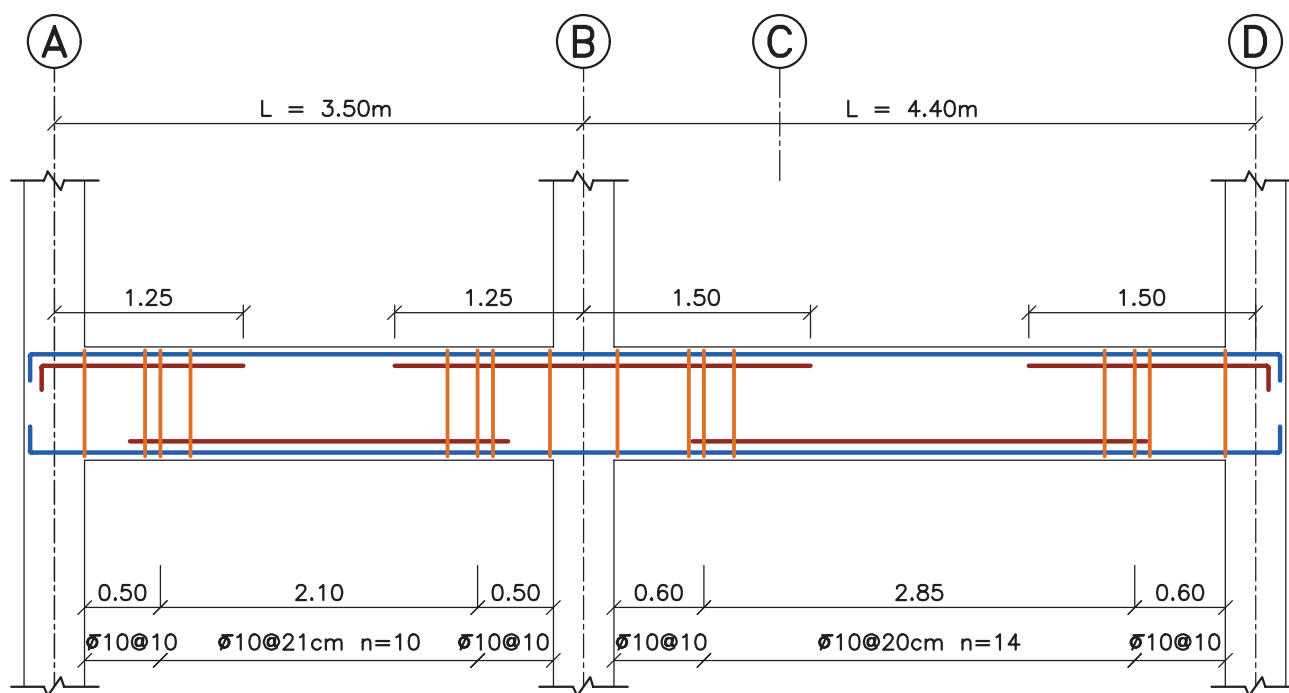

مرحله شماره (۴)

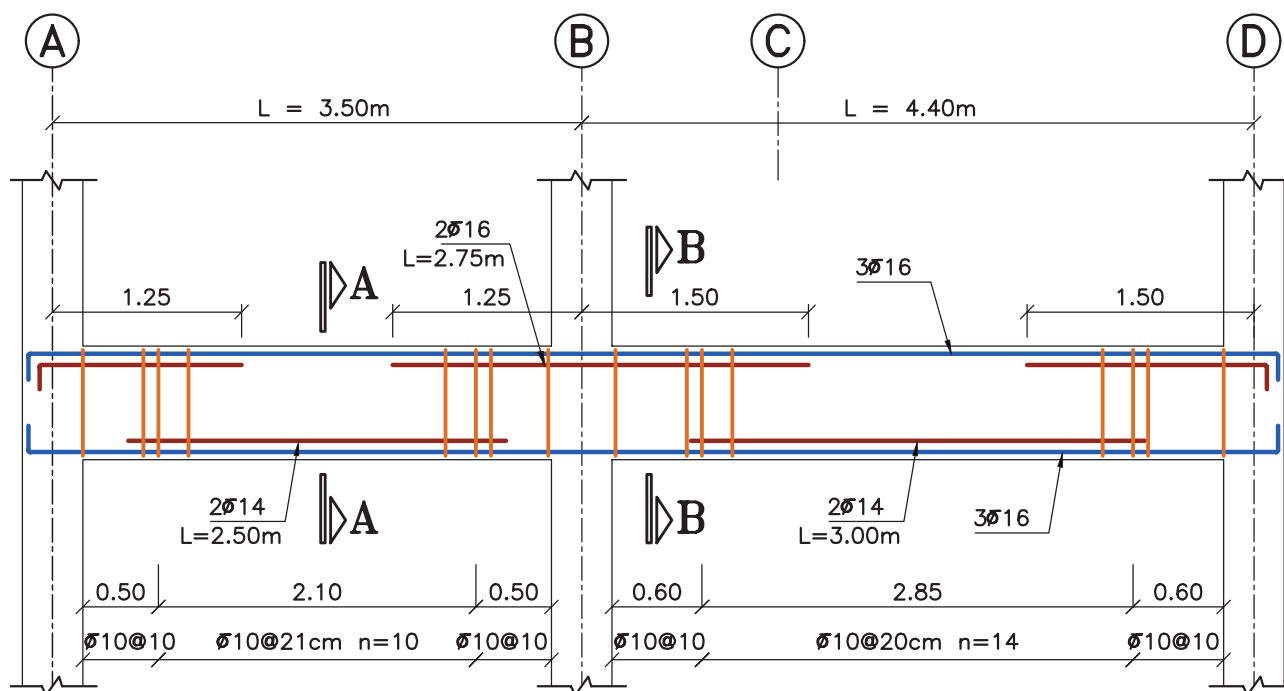


## Beam Typ. B-1

Elev: 1.00


H Scale 1:50

V Scale 1:20

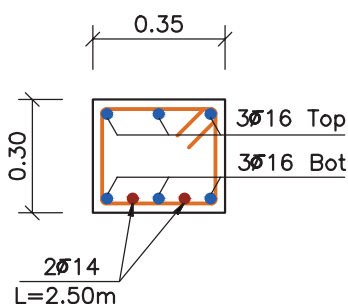

### Section A-A

SC:1:20

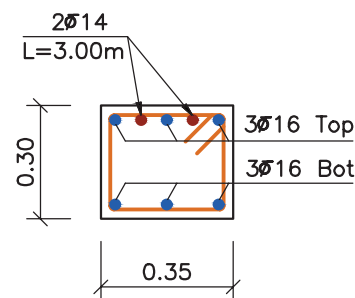

### Section B-B

SC:1:20

## ۷-۷- سقف‌های تیرچه و بلوک بتنی

فن سقف‌سازی با استفاده از تیرچه و بلوک، ترکیبی است از دو روش بتن پیش ساخته و بتن درجا؛ که در آن مزایای پیش ساختگی مانند سرعت ساخت، هزینه کم قالب‌بندی و آرماتوربندی، کیفیت خوب بتن پیش ساخته شده در کارخانه، باجنبه‌های مثبت بتن‌ریزی در محل، به خوبی تلفیق شده است. علاوه بر موارد بالا مصرف کمتر فولاد در این نوع سقف در مقایسه با سقف طاق ضربی - تیرآهن، از دلایل عمده توسعه چشمگیر کاربرد آن در سال‌های اخیر در ایران است. در این قسمت، نحوه اجرا و ترسیم جزئیات اجرایی سقف تیرچه و بلوک به عنوان متداول‌ترین نوع سقف برای ساختمان‌های مسکونی در ایران بیان شده است.

### ۷-۷-۱- مراحل اجرای سقف تیرچه و بلوک



■ نصب تیرچه: قبل از نصب تیرچه ها، لازم است اختلاف سطح سقف های ساختمان و همچنین محل کنسول ها و تیغه بندی روی سقف و باز شوها و نیز محل عبور لوله های بخاری و ...، بر اساس نقشه های اجرایی، به دقت مورد بازرسی و کنترل قرار گیرند. تنظیم فواصل تیرچه ها از یکدیگر، با نصب ۲ بلوک انتهایی در دو سر تیرچه انجام می شود و باید دقت شود تا بلوک های انتهایی روی تکیه گاه (تیر) قرار نگیرند.





## فصل هفتم: جزئیات اجرایی سازه

■ **نصب تکیه گاه های موقت:** نصب تکیه گاه های موقت، بلافاصله بعد از نصب تیرچه ها صورت می گیرد. فاصله شمع های متوالی از یکدیگر، به استقامت تیرچه ها و شمع ها بستگی دارد و در مورد تیرچه های خرپایی حدود  $\frac{1}{3}$  متر است. خیز مناسبی نیز برابر  $\frac{1}{3}$  دهانه به طرف بالا برای تیرچه ها در نظر گرفته می شود تا پس از وارد آمدن بار بر سقف، خیز در نظر گرفته شده حذف و سقف مسطح گردد.



■ **نصب بلوک ها:** بعد از اجرای شمع بندی زیر تیرچه ها، قالب بندی تیرها و بازشوها، نصب بلوک آغاز می شود. از به کار بردن بلوک های نامنظم و شکسته در سقف باید خودداری گردد. همچنین باید در مجاورت تیرها و کلاف های بتنی از بلوک های ته بسته استفاده شود تا در حین بتن ریزی از پر شدن قسمت های خالی بلوک که موجب مصرف بیهوده بتن و سنگین شدن وزن سقف می شود، جلوگیری کرد.



■ **آرماتوربندی سقف:** آرماتوربندی سقف تیرچه و بلوک، شامل: شناژ مخفی (در فصل ششم آمده است)، میلگرد ممان منفی، میلگرد افت و حرارت، آرماتور محل بازشوها، کنسول ها و آویز سقف کاذب است.

- میلگرد ممان منفی، روی تکیه گاه نصب می شود. این میلگرد که به میلگرد بالایی تیرچه متصل می شود، باید طوری نصب شود که تا فاصله  $\frac{1}{5}$  دهانه آزاد از تکیه گاه به طرف داخل دهانه، ادامه داشته باشد.

- میلگردهای افت (جمع شدگی) و حرارتی، بعد از نصب آرماتورهای کلاف میانی در محل بازشوها و کار گذاشتن میلگردهای منفی و کنسول ها اجرا می گردد. نقش این میلگردها، مقابله با تنش های ناشی از جمع شدگی و تغییر دما در بتن پوششی است. این میلگردها در دو جهت عمود بر هم، در روی سقف اجرا می شوند.



شکل ۷-۲۸- شناژ مخفی




شکل ۷-۲۹- میلگرد ممان منفی




شکل ۷-۳۰- اجرای بازشودر سقف



شکل ۷-۳۱- اجرای بازشودر سقف

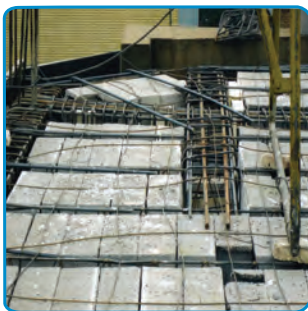شکل ۷-۳۲- اجرای تیرهای  
فرعی کنسول

شکل ۷-۳۳- اجرای کنسول ها

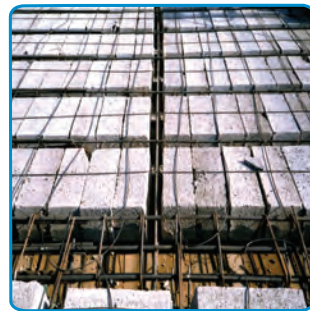شکل ۷-۳۴- میلگردهای  
افت و حرارت

## فصل هفتم: جزئیات اجرایی سازه

■ **تکمیل قالب بندی:** بعد از تکمیل کارهای مربوط به نصب بلوک و اجرای آرماتوربندی، محل های باقیمانده سقف قالب بندی می شوند؛ که شامل قالب بندی قائم دور سقف ها و دور بازشوها و حداثصل تکیه گاه ها از سقف مورد اجرا است.



شکل ۳۵-۷- تکمیل قالب بندی


■ **بتن ریزی سقف:** باید قبل از بتن ریزی، ابتدا باید کلیه مواد و مصالح زاید از لابلائی تیرچه ها، بلوک ها، سطوح میلگرد و داخل قالب ها پاک شوند. بعد از بازدید سقف و رفع نواقص، سطح کار به وسیله آب کاملاً شستشو می شود تا گرد و خاک احتمالی روی آن پاک گردد و بلوک ها از آب سیراب شوند.



شکل ۳۶-۷- بتن ریزی

## ۷-۷-۲- جزئیات اجرای سقف تیرچه و بلوک

با توجه به مطالب گفته شده، در تصویر زیر چند جزئیات اجرایی سقف تیرچه و بلوک آورده شده است.

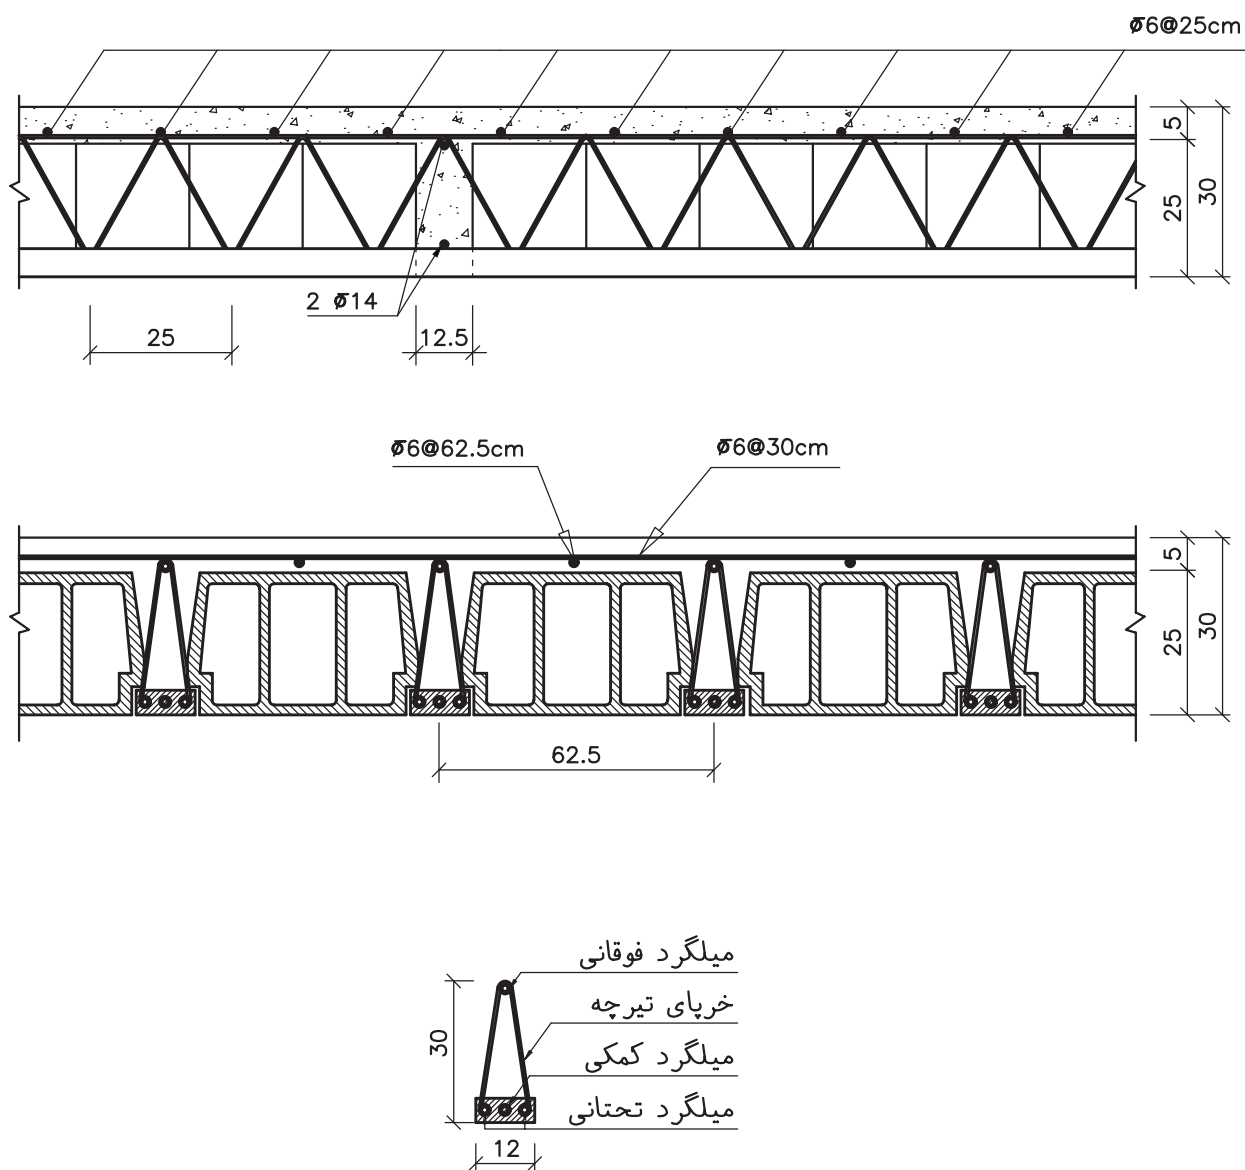



## ۷-۸- پله بتنی

با توجه به مطالب گفته شده، در تصویر زیر چند جزئیات اجرایی راه پله بتنی (دال پله) آورده شده است.



شکل ۳۷-۷- اجرای میلگردهای دال پله



شکل ۳۸-۷- اجرای میلگردهای دال پله



شکل ۳۹-۷- اجرای میلگردهای دال پله






شکل ۴۰-۷- اجرای میلگردهای دال پله



شکل ۴۱-۷- اجرای میلگردهای دال پله



شکل ۴۲-۷- بتن ریزی دال پله

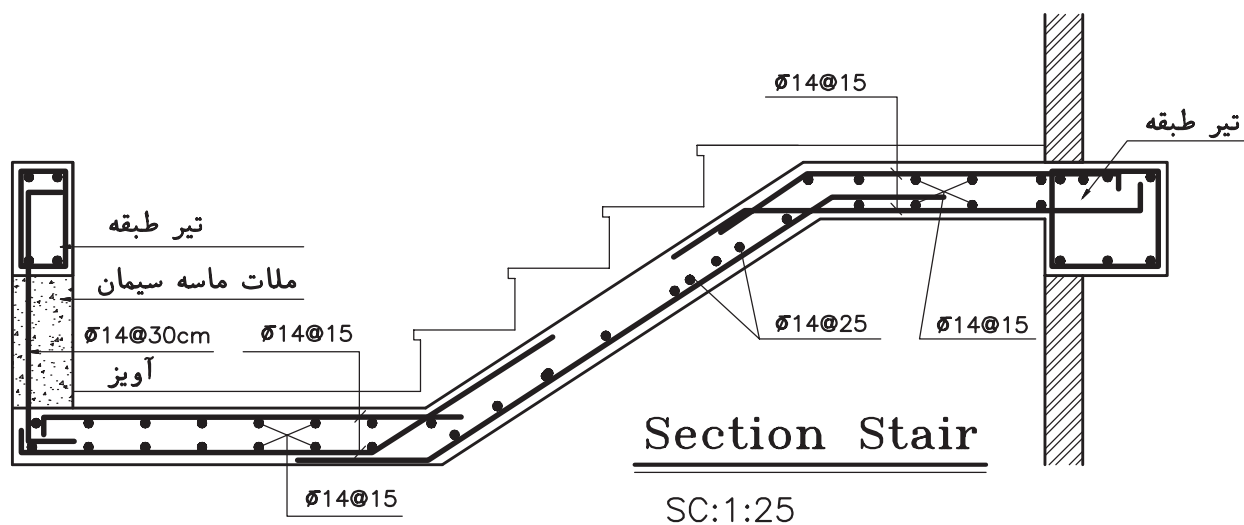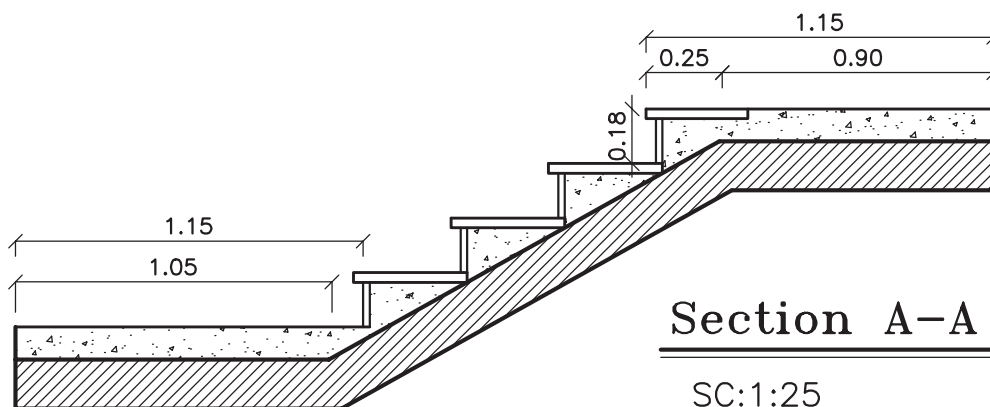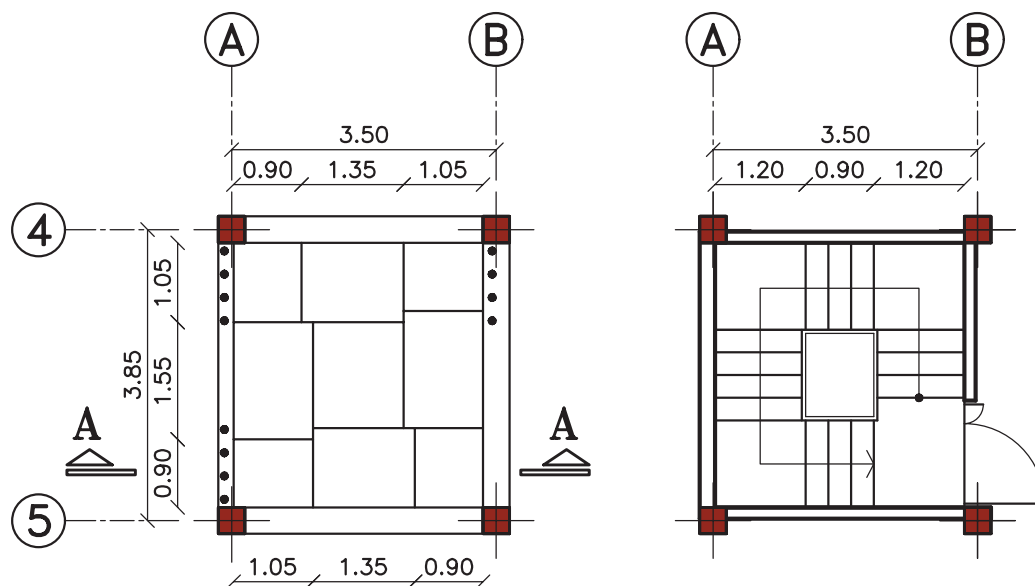



## منابع و مآخذ

- ۱- آنالیز و طراحی سازه‌های بتن آرمه، تألیف دکتر امیر مسعود کی‌نیا، جهاد دانشگاهی، واحد صنعتی اصفهان، مرکز انتشارات، ۱۳۷۳.
- ۲- آیین نامه بتن ایران «آبا»، انتشارات سازمان مدیریت و برنامه‌ریزی کشور، نشریه شماره ۱۲۰، تجدید نظر اول، چاپ سوم، تهران، ۱۳۸۱.
- ۳- آیین نامه طرح ساختمان‌ها در برابر زلزله (استاندارد ۲۸۰۰)، مرکز تحقیقات ساختمان و مسکن وزارت مسکن و شهرسازی، تهران، ۱۳۸۵.
- ۴- اجرای ساختمان‌های بتن آرمه، تألیف مهدی قالیبافیان و کامیار سلطانی عربشاهی، انتشارات علم و ادب، تهران، ۱۳۸۶.
- ۵- تکنولوژی و طرح اختلاط بتن، دکتر داود مستوفی‌نژاد، نشر صفحه، ۱۳۷۷.
- ۶- جزئیات ساختمان‌های بتنی، تألیف عباس دستگاه، نشر فراگستر، تهران ۱۳۸۵.
- ۷- راهنمای اجرای سقف‌های تیرچه و بلوک: مشخصات فنی عمومی و جزئیات اجرایی-کنترل کیفیت، انتشارات معاونت برنامه‌ریزی و نظارت راهبردی رئیس‌جمهور، نشریه شماره ۸۲، چاپ ششم، تهران، ۱۳۸۷.
- ۸- سازه‌های بتن آرمه، جلد اول و دوم، تألیف دکتر داود مستوفی‌نژاد، انتشارات ارکان دانش، چاپ هفدهم، اصفهان، ۱۳۸۹.
- ۹- مشخصات فنی عمومی کارهای ساختمانی، انتشارات سازمان مدیریت و برنامه‌ریزی کشور، نشریه شماره ۵۵، تجدید نظر دوم، چاپ سوم، تهران، ۱۳۸۵.
- ۱۰- مقررات ملی ساختمان، مبحث چهارم: الزامات عمومی ساختمان، دفتر تدوین و ترویج مقررات ملی ساختمان، نشر توسعه ایران، تهران، ۱۳۸۷.
- ۱۱- مقررات ملی ساختمان، مبحث پنجم: مصالح و فرآورده‌های ساختمانی، دفتر تدوین و ترویج مقررات ملی ساختمان، نشر توسعه ایران، تهران، ۱۳۸۵.
- ۱۲- مقررات ملی ساختمان، مبحث ششم: بارهای وارد بر ساختمان، دفتر تدوین و ترویج مقررات ملی ساختمان، نشر توسعه ایران، تهران، ۱۳۸۰.
- ۱۳- مقررات ملی ساختمان، مبحث نهم: طرح و اجرای ساختمان‌های بتن آرمه، دفتر تدوین و ترویج مقررات ملی ساختمان، نشر توسعه ایران، تهران، ۱۳۸۵.



# انجام پروژه های دانشجویی مهندسی عمران

## (کارشناسی و کارشناسی ارشد)



تلفن: ۰۹۳۹ ۳۷۵ ۴۰۰۱

ایمیل:  
Info@SoftCivil.ir  
30vil68@Gmail.com

@SoftCivIir

@SoftCivil.ir

تلگرام:

تلگرام:

اینستاگرام:

<p>پروژه های درسی و جستجوی مطلب</p> <p><b>کارشناسی ارشد</b></p> <p>۰۹۳۹-۳۷۵-۴۰۰۱</p> <p>توسط کارشناس ارشد مهندسی عمران - سازه</p>	<p>پروژه های اتوکد</p> <p><b>AutoCad</b></p> <p>۰۹۳۹-۳۷۵-۴۰۰۱</p> <p>توسط کارشناس ارشد مهندسی عمران - سازه</p>	<p>تحلیل استاتیکی غیرخطی</p> <p><b>PushOver Analysis</b></p> <p>۰۹۳۹-۳۷۵-۴۰۰۱</p> <p>توسط کارشناس ارشد مهندسی عمران - سازه</p>
<p>انجام پروژه های دستی و نرم افزاری</p> <p><b>Steel Projects</b></p> <p>۰۹۳۹-۳۷۵-۴۰۰۱</p> <p>توسط کارشناس ارشد مهندسی عمران - سازه</p>	<p>سمینارهای</p> <p><b>مهندسی عمران</b></p> <p>۰۹۳۹-۳۷۵-۴۰۰۱</p> <p>توسط کارشناس ارشد مهندسی عمران - سازه</p>	<p>سمینارهای ارشد</p> <p><b>مهندسی عمران</b></p> <p>۰۹۳۹-۳۷۵-۴۰۰۱</p> <p>توسط کارشناس ارشد مهندسی عمران - سازه</p>
<p>آموزش طراحی سازه های فولادی و بتنی درکیرج و قهریز</p> <p><b>ETABS</b></p> <p>۰۹۳۹-۳۷۵-۴۰۰۱</p> <p>توسط کارشناس ارشد مهندسی عمران - سازه</p>	<p>ارسال مطلب و پروژه آباکوس</p> <p><b>ABAQUS</b></p> <p>۰۹۳۹-۳۷۵-۴۰۰۱</p> <p>توسط کارشناس ارشد مهندسی عمران - سازه</p>	<p>طراحی یا SAP، طراحی دستی، آموزش گام به گام انجام پروژه</p> <p><b>سوله</b></p> <p>۰۹۳۹-۳۷۵-۴۰۰۱</p> <p>توسط کارشناس ارشد مهندسی عمران - سازه</p>
<p>انجام پروژه های دستی و نرم افزاری</p> <p><b>Concrete Projects</b></p> <p>۰۹۳۹-۳۷۵-۴۰۰۱</p> <p>توسط کارشناس ارشد مهندسی عمران - سازه</p>		<p>تحلیل تاریخچه زمانی</p> <p><b>TIME HISTORY</b></p> <p>۰۹۳۹-۳۷۵-۴۰۰۱</p> <p>توسط کارشناس ارشد مهندسی عمران - سازه</p>
<p>پروپوزال</p> <p><b>مهندسی عمران</b></p> <p>۰۹۳۹-۳۷۵-۴۰۰۱</p> <p>توسط کارشناس ارشد مهندسی عمران - سازه</p>		<p>ترجمه متون و مقالات</p> <p><b>مهندسی عمران</b></p> <p>۰۹۳۹-۳۷۵-۴۰۰۱</p> <p>توسط کارشناس ارشد مهندسی عمران - سازه</p>