

بخش
سوم

ترسیم نقشه‌های سازه

(ساختمان‌های اسکلت فلزی)

**خرید پکیج آموزشی سه گانه مهندسی عمران
(ایپیس - سپ - سیف)**

برای دیدن سرفصل ها، ورق بزنید...

۸۵/۰۰۰ تومان (دانلودی)

۲۳۶/۰۰۰ تومان

**خرید پکیج آموزشی سه گانه مهندسی معماری
(رویت - فتوشاپ - اتوکد)**

پکیج سه گانه معماری ۲۰۱۷
زمان آموزش: ۱۰ ساعت
تیبلت: آموزش اتوکد ۲۰۱۷ و فتوشاپ ۲۰۱۷

پکیج سه گانه معماری ۲۰۱۸
زمان آموزش: ۱۰ ساعت
تیبلت: آموزش اتوکد ۲۰۱۸ و فتوشاپ ۲۰۱۸


پکیج سه گانه معماری ۲۰۱۹
زمان آموزش: ۱۰ ساعت
تیبلت: آموزش اتوکد ۲۰۱۹ و فتوشاپ ۲۰۱۹

۹۹/۰۰۰ تومان

۲۲۷/۰۰۰ تومان

امکان خرید به صورت ارسال لینک دانلود
نهایتاً ۸۵۰۰۰ تومان

خرید پکیج با تخفیف استثنایی با ارسال پیام به واتس‌اپ ۰۹۳۹۳۷۵۴۰۰۱

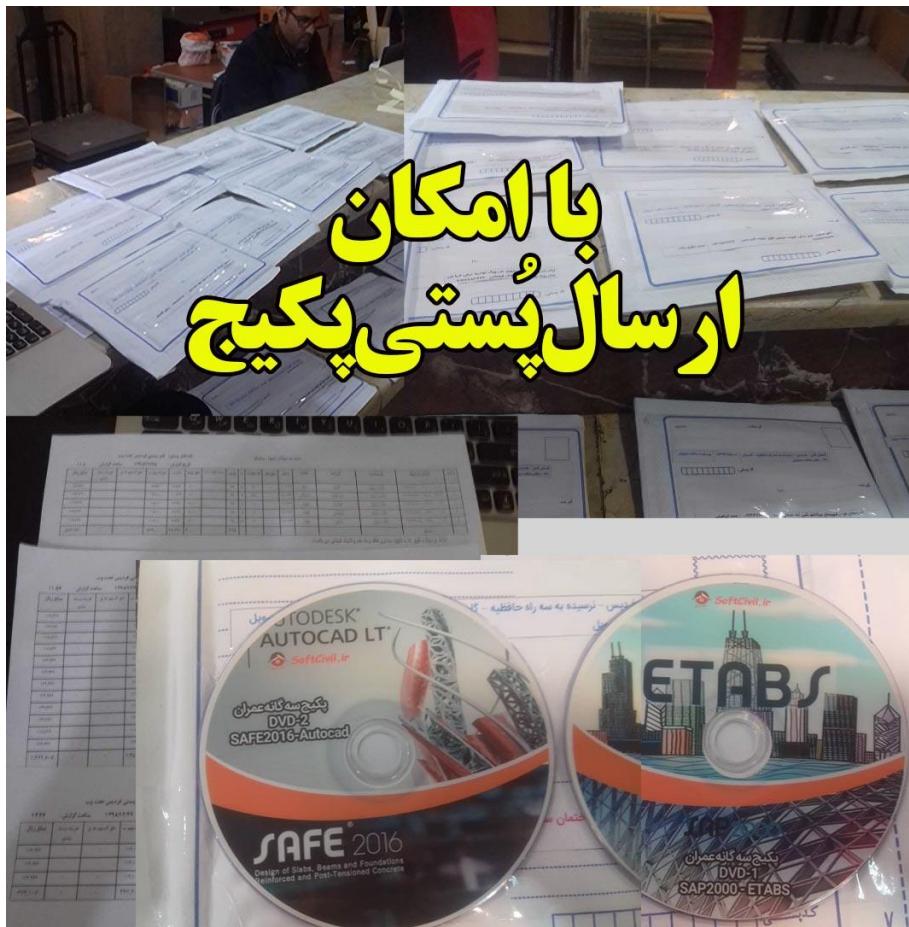

فصل دهم

آشنایی با اصول و مبانی ساختمان‌های اسکلت فلزی و ترسیم پلان فونداسیون

اهداف رفتاری: از فرآیند انتظار می‌رود که در پایان این فصل بتواند:

۱. انواع پی‌ها را نام ببرد.
۲. کاربرد و مشخصات پی‌های منفرد، نواری، گستردۀ و شمعی را بیان کند.
۳. کرسی چینی و کاربرد آن را بیان کن.
۴. روش‌های پی‌سازی در زمین‌های شیبدار را بیان کند.
۵. پلان فونداسیون را ترسیم و مرکبی کند.
۶. جزئیات اجرایی پی‌ها را ترسیم کند.
۷. پی‌ها را تیپ بندی کرده جدول پی‌سازی را تهیه کند.
۸. پلان خاک برداری را ترسیم کند.

کلیات

۱

و باربر ساختمان همه نیروهای فوق را از طریق فونداسیون‌ها به زمین منتقل می‌کنند.

هر ساختمانی که ساخته می‌شود تحت

تأثیر نیروهای مختلفی قرار می‌گیرد.

آیا می‌توانید بگویید وزن انسان‌ها و

اثاثیه به کجا منتقل می‌شود؟

چه چیزی وزن سقف را تحمل می‌کند؟


وزن سقف‌ها، آدم‌ها و اثاثیه چگونه به زمین



منتقل می‌شود؟

آیا باید شدید نیروی زیادی به ساختمان وارد می‌کند؟

ساختمان با توجه به وزن زیادی که دارد چگونه در مقابل زلزله مقاومت می‌کند؟

به طور خلاصه می‌توان گفت سیستم‌های سازه

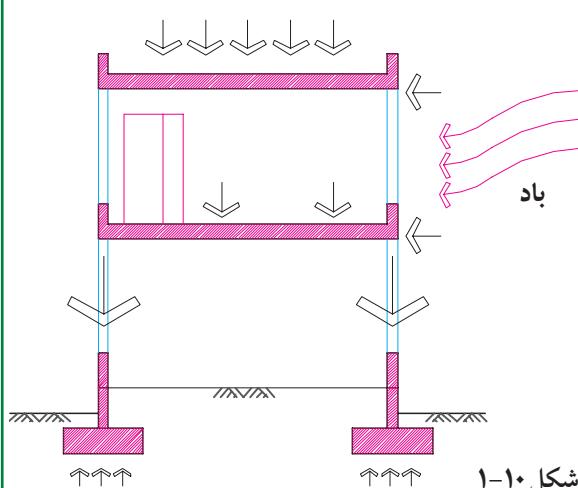

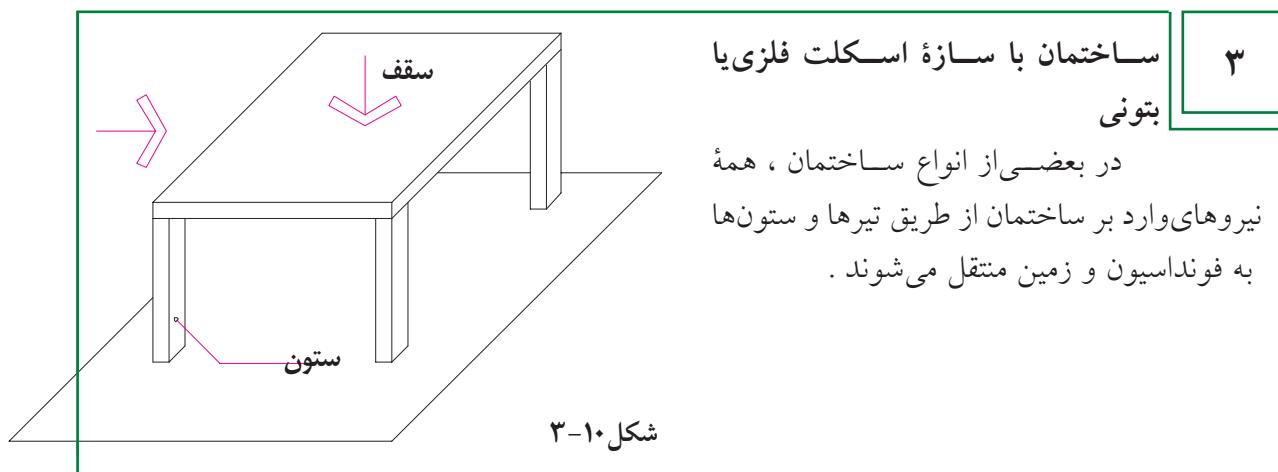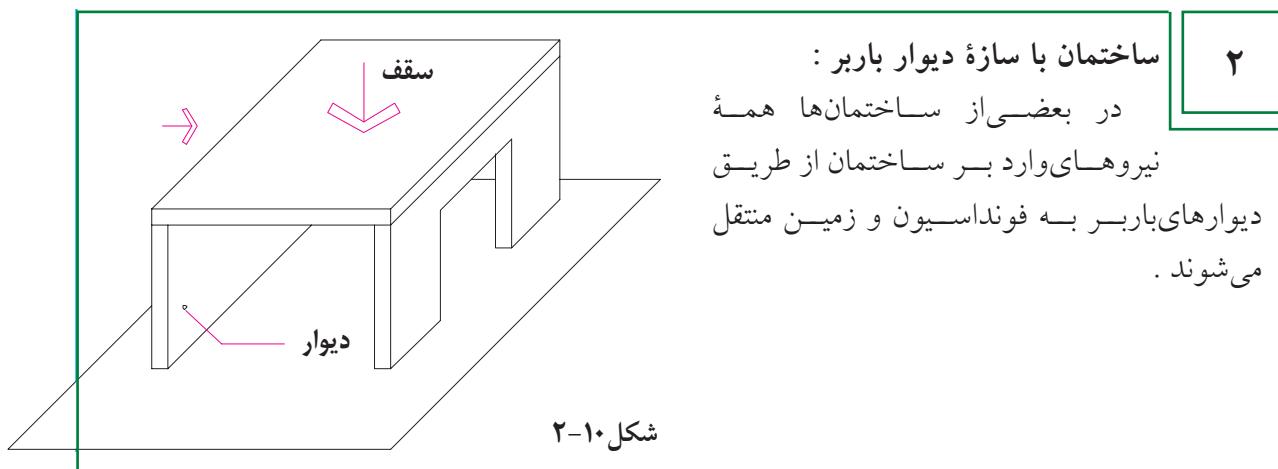

◆ ۱. آشنایی با انواع پی


پی یا فونداسیون بخش مهمی از سازه ساختمان است که برای تحمل بارهای ساختمان و انتقال آن به زمین ساخته می‌شود. این قسمت معمولاً در زیر سطح طبیعی و مقاوم زمین قرار می‌گیرد و همه اجزای ساختمان مانند ستون‌ها، دیوارها و سقف‌ها بر روی آن استوار می‌گردد.

پی با مصالح گوناگون مانند شفته آهک، بتن، بتن مسلح، سنگ و آجر ساخته می‌شود. امروزه ساختن پی با بتن یا بتن مسلح بسیار رایج است. ساختمان، شکل و ابعاد پی بستگی به نوع زمین، اندازه و وزن ساختمان، نوع مصالح و سازه ساختمان دارد. پی‌ها بر دو نوع هستند. پی‌های سطحی و پی‌های عمیق.


پی معمولاً بیش از 40 cm است. از این نوع پی بیشتر در زمینهای با مقاومت متوسط یا بالا استفاده می‌شود. پی‌های منفرد هر ساختمان برای پیوستگی و کارآیی بیشتر به وسیله کلاف‌های افقی بتن مسلح که «شناز» نام دارند، به یکدیگر وصل می‌شوند.

۱.۲. پی‌های سطحی:

- **پی‌های منفرد:** پی‌های منفرد معمولاً در ساختمان‌های اسکلت فلزی یا بتنی در زیر هر کدام از ستون‌ها به کار می‌روند و معمولاً با بتن یا بتن مسلح ساخته می‌شوند. اندازه هر پی به جنس خاک، میزان بار و نیروهای وارد بر آن بستگی دارد. ضخامت این

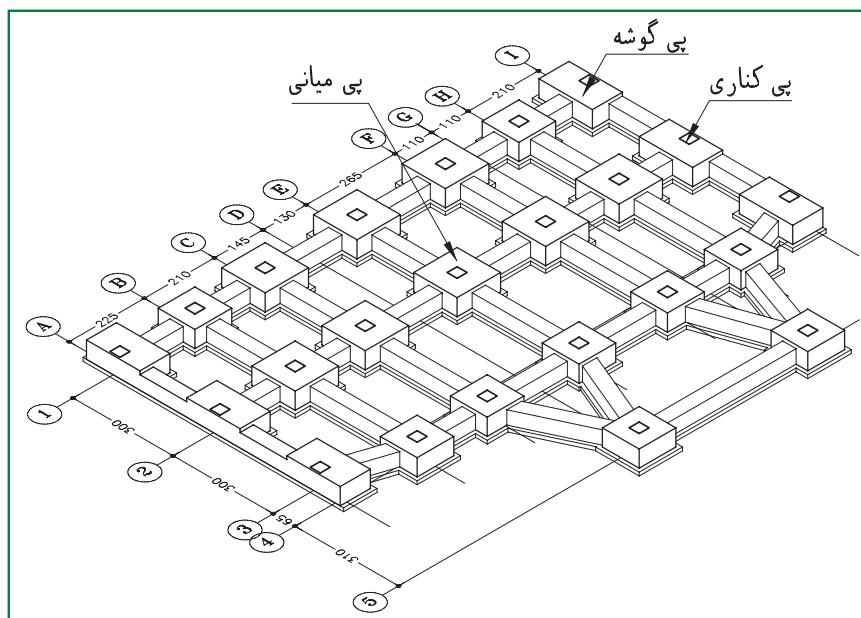


شکل ۱۰-۴. پرسپکتیو پلان پی

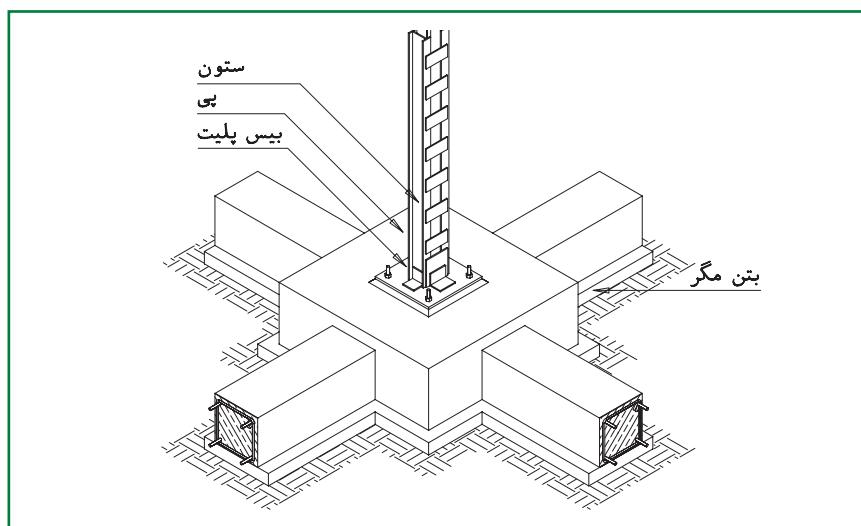


شکل ۱۰-۵

● **پی‌های گسترده (رادیه جنرال)**: این پی به صورت صفحه مقاوم، لایه پیوسته‌ای را در زیر تمامی ساختمان تشکیل می‌دهد. از این پی معمولاً در جاهایی که مقاومت زمین کم است یا در ساختمان‌های بلند مرتبه با اسکلت فلزی یا بتنی استفاده می‌شود.

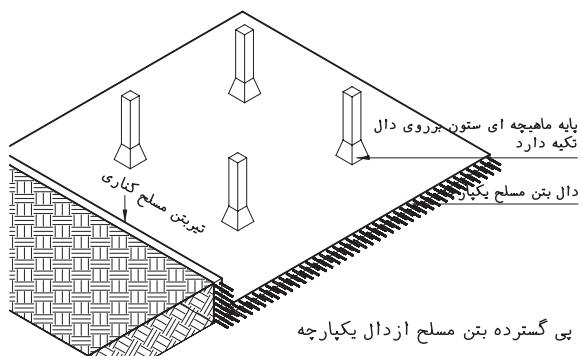

شکل ۸-۱۰


● **پی‌های مرکب**: از ترکیب دو یا چند فونداسیون منفرد، فونداسیون‌مرکب ایجاد می‌شود. فونداسیون‌های منفرد ممکن است به دلیل نزدیکی به یکدیگر یا سایر دلایل فنی با هم ترکیب شوند. روی هر فونداسیون مرکب معمولاً بیش از یک ستون قرار می‌گیرد. این فونداسیون معمولاً هم در سطح پایین و هم در سطح بالا آرماتور گذاری و مسلح می‌شود.

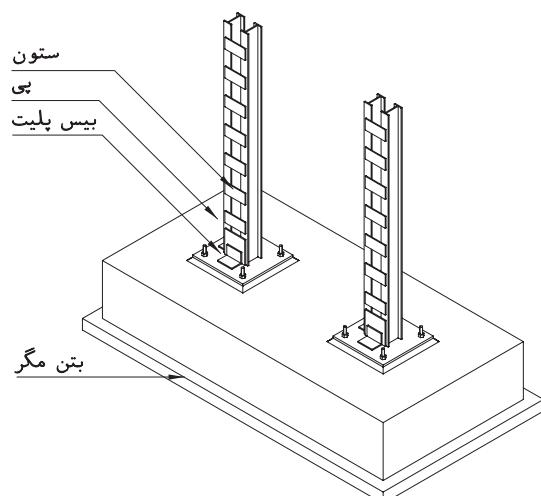

شکل ۶-۱۰


۲.۲. پی‌های عمیق

● **پی‌های شمعی**: شمع میله قطره بتنی یا فلزی یا چوبی است که ...

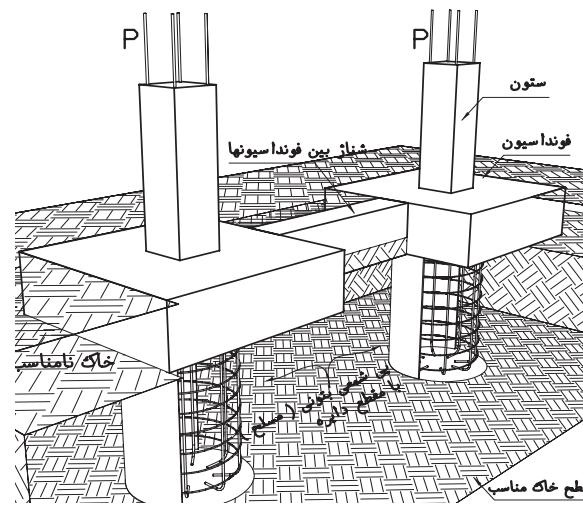

شکل ۹-۱۰


● **پی‌های نواری**: این پی مانند یک نوار پیوسته در زیر دیوارهای را دیافی از ستون‌های ساختمان قرار می‌گیرد و از بتن مسلح یا مصالح بنایی ساخته می‌شود.

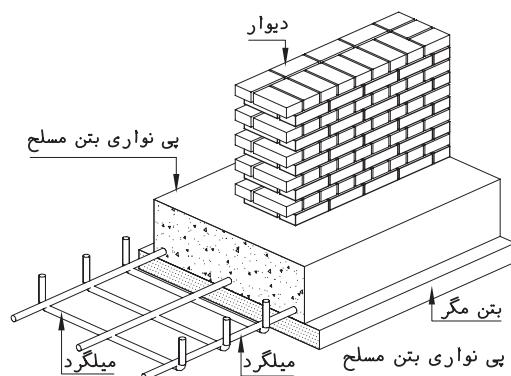

شکل ۷-۱۰

سنگ با کیفیت خوب اجرا کرد تا در مقابل رطوبت، عوامل شیمیایی خاک و فشار بارهای وارد مقاومت کند.

در ساختمان هایی که زیرزمین دارند، دیوار کرسی چینی زیر دیوارهای زیرزمین اجرا می شود. در بعضی موارد به ناچار دیوار زیرزمین با کرسی چینی ادغام می شود (مانند دیوار زیرزمین که در مجاورت دیوار همسایه اجرا می شود). دیوار کرسی چینی باید به نحوی اجرا شود که علاوه بر دیوارهای اصلی زیر دیوارهای نما را نیز پر کند.

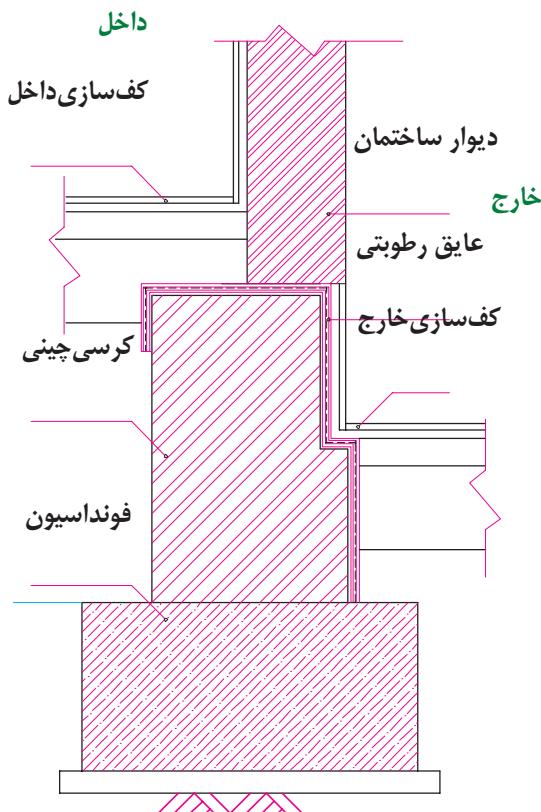


شکل ۱۱-۱۰

◆ ۳. پی در زمین های شبیدار

در زمین های کم شیب پی در زیر سطح طبیعی زمین

● پی های بالشتکی: مانند پی های شمعی است؛ با این تفاوت که هر کدام از شمع ها در انتهای خود پاشنه ای برای توزیع بار دارند.


۲.۳. عمق پی: همان طور که در شکل ۱۰-۱۰ دیده می شود پی باید پایین تر از سطح زمین اجرا شود تا از تورم خاک ناشی از نفوذ در رطوبت سطحی یا خیندان محافظت باشد. عمق پی سازی به نوع ساختمان، وضعیت زیرزمین، جنس خاک، وضعیت لوله ها و کانال های تأسیساتی بستگی دارد.

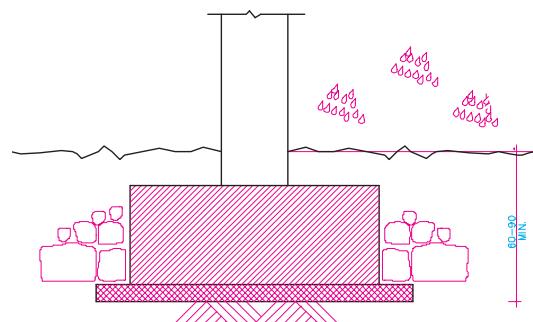

شکل ۱۰-۱۰


◆ ۴. کرسی چینی

می دانیم که کف طبقه همکف معمولاً هم سطح یا بالاتر از سطح زمین قرار می گیرد. به همین دلیل ابتدا روی پی ها دیوارهای کوتاهی تا تراز کف طبقه می سازند و سطح آن را تراز کرده از نظر نفوذ رطوبت عایق کاری می کنند و بعد دیوارهای طبقه همکف را بر روی آن قرار می دهند. در اصطلاح به این دیوارها، دیوار کرسی چینی گفته می شود. همان طور که در شکل ۱۱-۱۰ دیده می شود، ضخامت دیوارهای کرسی چینی معمولاً بیش از ضخامت دیوارهای طبقه است. دیوار کرسی چینی را باید از مصالح مقاوم مانند آجر، بلوك سیمانی و

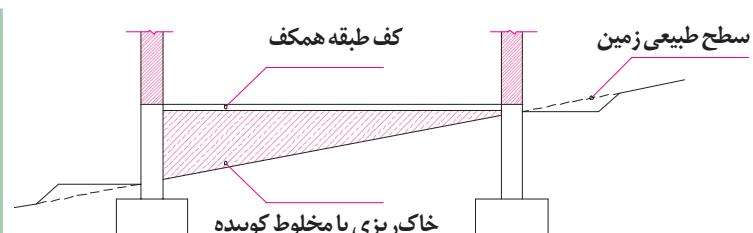


الف-پی سازی در زمینی با شیب کم

قرار می‌گیرد و کف طبقه همکف پس از خاکریزی، بالای سطح طبیعی زمین ساخته می‌شود.

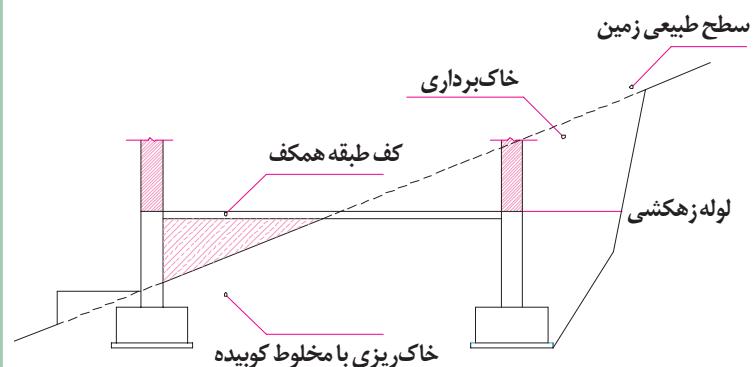

ب-پی سازی در زمینی با شیب متوسط


در زمین‌های با شیب متوسط معمولاً از روش خاک برداری و خاکریزی، برای اجرای پی و تنظیم کف ساختمان استفاده می‌شود تا دیوارها و ساختمان تحت فشار جانبی خاک نباشد.

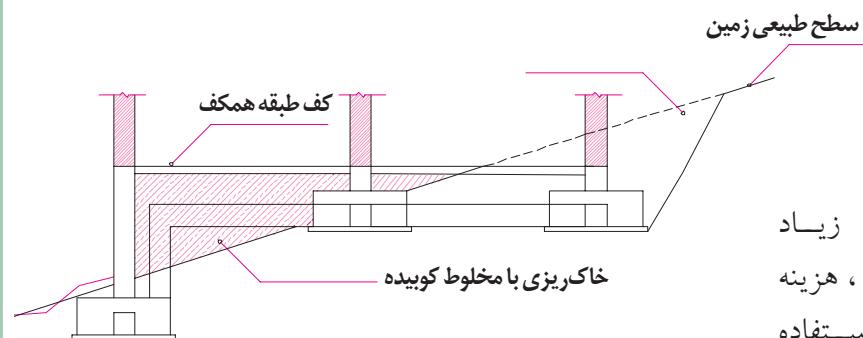

پ-پی سازی در زمینی با شیب زیاد

در زمین‌های با شیب زیاد برای صرفه جویی در مصالح، هزینه و زمان می‌توان از پی‌پله‌ای استفاده کرد و با کرسی چینی سطح ترازی را برای احداث طبقات ساختمان به وجود آورد.


شكل ۱۰-۱۰

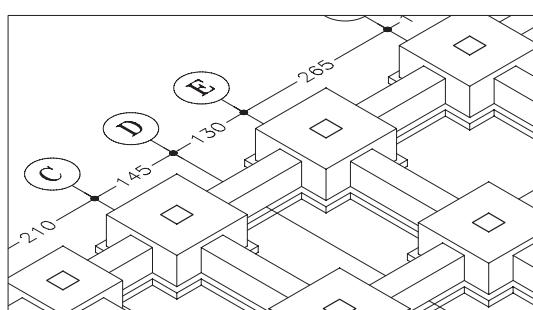


شكل ۱۰-۱۳

◆ ۴. اجزای فونداسیون‌های منفرد


پی، شناور افقی، بتن مگروبیس پلیت بخش‌های اصلی فونداسیون‌های منفرد را تشکیل می‌دهند.

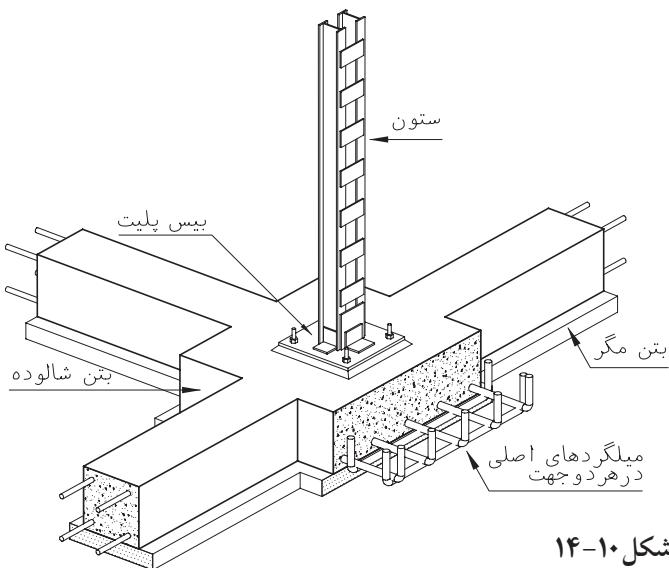

شکل ۱۴-۱۰

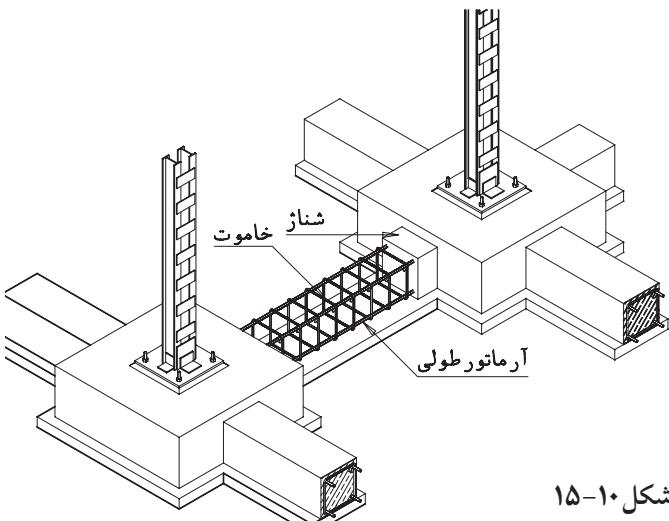

شکل ۱۵-۱۰

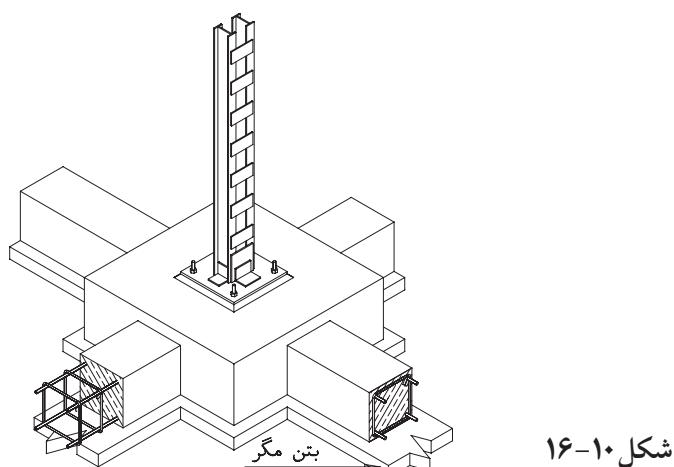

شکل ۱۶-۱۰

۱. پی: پی بخش اصلی فونداسیون بوده معمولاً به شکل مریع یا مستطیل است. معمولاً بیشتر از ۴۰ سانتی متر ضخامت دارد و از بتن مسلح ساخته می شود. پی منفرد معمولاً با دو ردیف آرماتور عمودی بر هم که در بخش پایینی پی قرار می گیرند، آرماتور گذاری و مسلح می شود که به آن، «مش» یا «حصیری» می گویند. برای هر کدام از ستون هایک پی منفرد در نظر گرفته می شود.

۲. شناز افقی: شناز افقی عضوی بتنی است که فونداسیون های منفرد را به هم متصل می کند. شناز های افقی باعث رفتار هماهنگ سازه در مقابل زلزله می شود. همچنین مانع نشست ناهمانگ ستون ها شده از جایه جایی به خصوص پی های کناری و گوشه جلوگیری می کند. مقطع شناز معمولاً به شکل مریع یا مستطیل است و حداقل با چهار عدد میل گرد طولی (راسته) مسلح می شود. میل گردهای طولی در فواصل منظم $20 - 35 \text{ cm}$ به وسیله میل گردهای نازک تری به نام خاموت به هم متصل می شوند. ابعاد شناز و مشخصات میل گردها را مهندس سازه مشخص می کند.

۳. بتن مگر: به منظور تراز و مسطح کردن زیر فونداسیون ها و شنازها، جلوگیری از مکش آب بتن در موقع اجرا و ممانعت از اختلاط خاک با بتن یک لایه بتن سبک غیر مسلح در زیر پی ها و شنازها اجرا می کند. عیار این بتن 150 kg/m^3 و ضخامت آن 10 cm است. عرض بتن مگر، 10 cm بیشتر از عرض پی یا شناز می باشد تا قالب بندی آنها را دقیق تر

کنترل و قطعی شد ، مهندس سازه نیروهای وارد بر ساختمان را بررسی می کند و پس از آنالیز سازه ، ابعاد و مشخصات هر کدام از اجزای سازه ساختمان، اعم از فونداسیون ها ، شناذها ، صفحه ستون ها ، ستون ها ، تیرهای اصلی و فرعی، خرپاها و اتصالات را مشخص و طراحی می نماید . سازه طراحی شده به صورت کروکی های دستی ساده همراه با اندازه ها ، مشخصات و اطلاعات فنی مورد نیاز در اختیار گروه نقشه کشی قرار می گیرد .

داشتن دانش فنی و شناخت مناسب از ویژگی ها ، رفتار و نحوه ساخت هر بخش از اسکلت ساختمان، آشنایی با استانداردها و ضوابط موجود و تمرين و مهارت در ترسیم ، شرط لازم برای ترسیم نقشه های فنی، کامل ، تمیز و زیبای نقشه های سازه است.

روش ترسیم پلان فونداسیون برای انواع مختلف پی ها از اصول همانندی پیروی می کند . پلان پی سازی با توجه به اطلاعات پلان های طبقه همکف یا زیرزمین، محاسبات مهندسی سازه و وضع زمین ترسیم می شود ؛ از این رو قبل از اقدام به ترسیم پلان پی سازی ابتدا کروکی های مهندس محاسب و طرح پلان های طبقه را مطالعه می کنیم و موقعیت ستون ها، نوع دیوارهای بیرونی، ترازهای داخلی ساختمان و تراز ارتفاعی محوطه را به دقت مرور کرده نحوه زیرسازی پله ها و وضع دیوارهای حائل را بررسی می کنیم . باید به خاطر داشت که وجود هرگونه اشتباہ در پلان پی سازی باعث تغییرات ناخواسته در هنگام اجرای طرح شده ، امنیت و کارآیی ساختمان را کاهش می دهد .

پلان پی سازی مانند پلان های دیگر معمولاً از نظر مقیاس با پلان های اصلی یکسان ترسیم می شود تا بتواند بر آن ها منطبق و با آن ها هماهنگ شود . در


و آسان تر نماید .

۴.۴. صفحه بیس پلیت (کف ستون -

صفحه ستون) : برای توزیع بهتر نیروهایی که از طریق ستون به فونداسیون وارد می شوند ، صفحات فولادی محکمی را در زیر ستون قرار می دهند که به آن بیش پلیت می گویند . این صفحات در عین حال به وسیله حداقل چهار بولت فونداسیون و ستون را به هم متصل می کند. جنس ابعاد و ضخامت این صفحات با توجه به نوع و میزان نیروهای وارد به

وسیله مهندس سازه محاسبه و تعیین می شود .


این صفحات که معمولاً به شکل مربع یا مستطیل هستند با معین کردن طول و عرض و ضخامت معرفی و با حروف اختصاری (BASE PLATE=B) نمایش داده می شوند . فونداسیون های یک ساختمان ممکن است چندین تیپ بیس پلیت داشته باشند . هر تیپ با اندیس عددی از دیگر تیپ ها متمایز می شود . B1-B2-B3 و و در نقشه نمایش داده می شوند .

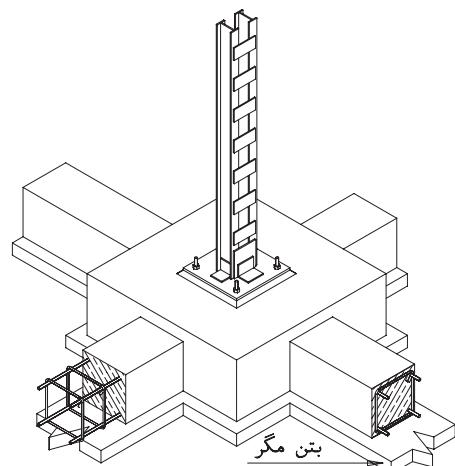

شکل ۱۰-۱۷

۵. ترسیم پلان فونداسیون

پس از آن که آکس بندی و ستون گذاری ساختمان با توجه به نقشه های معماری به وسیله مهندس سازه

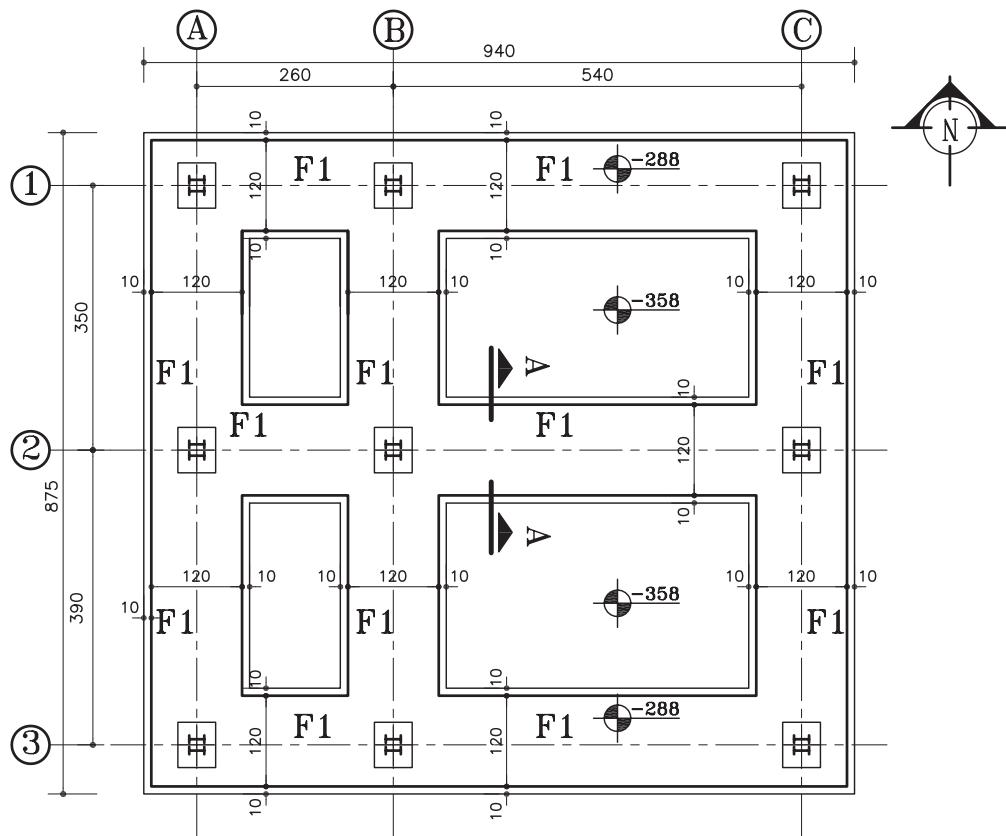

پلان فونداسیون

(Sc: 1/100)

شکل ۱۸-۱۰

تکمیل اطلاعات و یادداشت‌های فنی؛
کنترل ترسیمات و نوشته‌ها ، تنظیم جدول تیپ
بندي‌فونداسیون‌ها و جدول میل گرد فونداسیون .
اگر از پلان همکف یا زیرزمین به عنوان

زمینه برای ترسیم پلان پی‌سازی استفاده می‌کنیم
باید ترسیمات را با اندازه‌ها کنترل کنیم تا
خطای احتمالی پلان‌های طبقه در پلان پی‌سازی تکرار
نشود


در شکل ۱۸-۱۰ پلان فونداسیون واحد
مسکونی را مشاهده می‌کنید . نحوه‌ی آکس بندي و
تیپ بندي‌فونداسیون‌ها ، اندازه‌گذاری و نیواگذاری آن

ترسیم این پلان‌ها باید فضای لازم برای ترسیم پلان،
اندازه گذاری و توضیحات ضروری در نظر گرفته
شود و فضای مناسب برای یادداشت‌ها و جزئیات
ضروری پیش‌بینی گردد .

در ترسیم پلان پی‌سازی به طور کلی می‌توان شش
مرحله را از هم متمایز کرد :

ترسیم پی‌ها و اجزای تشکیل دهنده آن‌ها ؛

ترسیم عناصر الحاقی، نظری دیوار کرسی چینی،
موقعیت صفحه ستون‌ها ، آرماتورهای انتظار و؛
حرروف و اندازه نویسی؛
نیواگذاری و معرفی مقاطع و جزئیات ؛

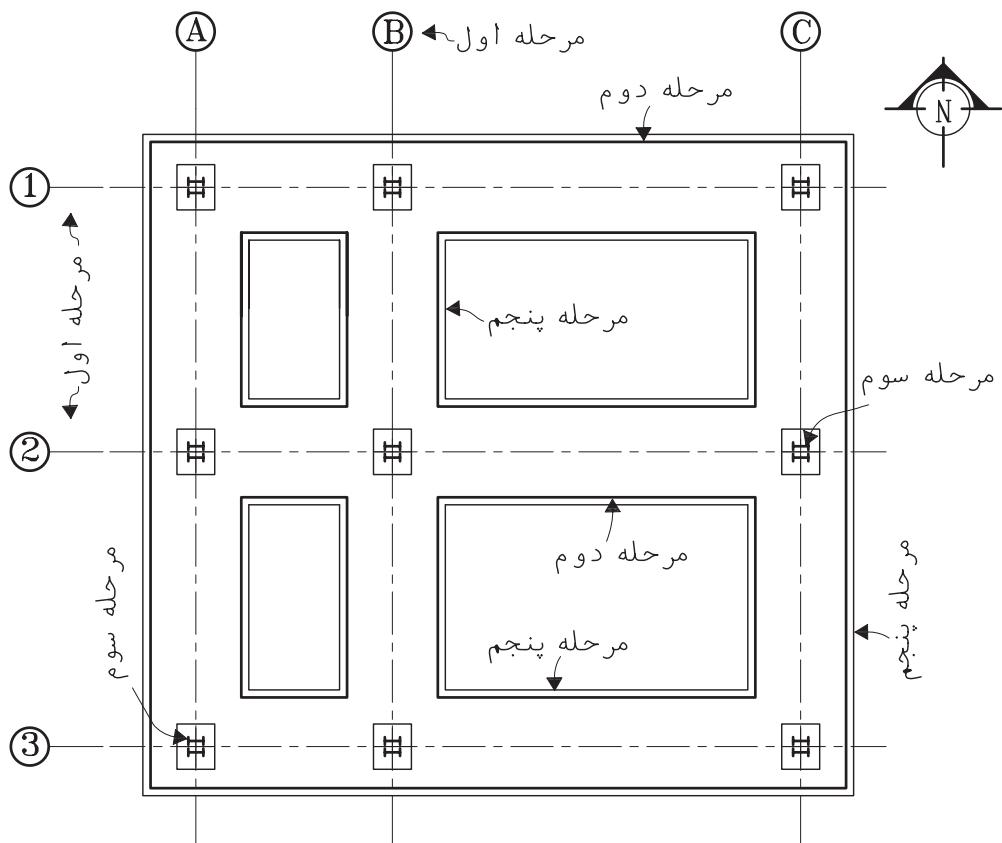

مراحل گرسیم پلان فونداسیون

(Sc:1/100)

شکل ۱۹-۱۰

نسبت به دیوارها و عناصر معماری، خط آکس ستون‌ها و دیوارهای برشی را با خط و نقطه کمرنگ ترسیم می‌کنیم.^۱

۲. پی‌ها معمولاً به شکل مربع یا مستطیل هستند، با توجه به ابعاد داده شده خطوط پیرامونی پی‌ها و شنازهای را ترسیم می‌کنیم. معمولاً محور ستون باید بر محور فونداسیون و شناز منطبق باشد.

حال برای راهنمایی شما در انجام پروژه کلاس، مراحل ترسیم پلان فونداسیون شکل ۱۹-۱۰ را بررسی می‌کنیم:

۱. پس از ترسیم کادر و تعیین محل ترسیم پلان با لحاظ کردن فضای کافی برای اندازه گذاری و توضیحات، با توجه به ابعاد و نحوه استقرار ستون‌ها

۱. در آکس بندی و ستون گذاری ساختمان‌ها سعی می‌شود ضمن هماهنگی لازم بین سازه و معماری، طول دهانه‌ها به نحوی باشد که ضمن مقاطع تیرها پوشش سقف مناسب‌ترین حالت را از نظر کارآیی، هزینه و سهولت اجرا داشته باشد. تیپ بندی و تساوی نسبی دهانه‌ستون‌ها، نقش مهمی در توزیع متوازن نیروها، تسهیل و تسريع در اجرا دارد و باعث تقلیل تنوع قطعات و کاهش خطا در اجرای پی‌ها می‌شود. در آکس بندی و ستون گذاری ساختمان باید توجه کافی به موقعیت پله‌ها و آستانسورها و داکتها مبذول شود.

صورت وجود، طبق مشخصات ترسیم می‌کنیم.

۷. در صورتی که برای کرسی چینی پلان مستقل ترسیم نشود، سوراخها، بریدگی‌های لازم برای عبور هواکش‌ها و لوله‌های آب و فاضلاب را در دیوار کرسی چینی مشخص می‌کنیم.

۸. موقعیت چاه‌یا مسیر حرکت لوله و کانال فاضلاب در زیر پی‌ها و شنازهای را به صورت خط چین مشخص می‌کنیم.

۹. حال می‌توانیم ترسیم را کنترل کنیم و با قلم‌های مناسب، با توجه به مقیاس ترسیم، آن را پررنگ نماییم. خطوط پی‌ها و شنازهای را با مداد H یا قلم را پید $0/4$ تا $0/6$ ، دایره و خطوط آکس‌ها را با خط $1/0$ یا $1/2$ یا مداد H^4 ، حروف و اعداد را با قلم را پید $0/3$ یا مداد H^2 پررنگ می‌کنیم.



۱۰. محل ترسیم مقاطع جزیی از شنازهای زیرسازی‌ها و دیوار کرسی چینی (در صورت وجود) را مشخص می‌کنیم.

۱۱. محل قرارگیری عناصر مربوط به اتصالات مانند صفحه زیرستون، صفحات اتصال اجزای دیگر، مثل نبشی‌کشی آسانسور، میل مهار و ... را مشخص می‌کنیم.

۱۲. پشت تا پشت پلان پی‌سازی، آکس تا آکس ستون‌ها و ابعاد پی‌ها و شنازهای را اندازه‌گیری می‌کنیم.

۱۳. تراز ارتفاعی خاک زیر پی‌ها و تراز ارتفاعی روی پی‌ها را نیوگذاری می‌کنیم و توضیح لازم را کنار هر کدام می‌نویسیم.^۱

۱۴. پی‌های مشابه را با توجه به ابعاد و مشخصات آنها تیپ بندی می‌کنیم. برای این کار از حروف

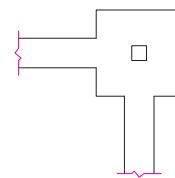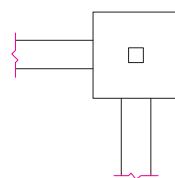

سطح فونداسیون از شناز بالاتر است

شناز و فونداسیون هم ارتفاع هستند

شکل ۲۰-۱۰

سطح بالای شنازهای ممکن است با سطح پی‌ها هم سطح یا پایین‌تر از آن باشد.

۳. با توجه به خطوط آکس بندی، شکل و جهت ستون‌ها، موقعیت ستون‌ها و دیوارهای برشی را در روی پی‌ها مشخص می‌کنیم. اگر به دلیل سادگی ساختمان پلان مستقلی برای تیپ بندی ستون‌ها ترسیم نشده باشد، ستون‌ها را تیپ بندی می‌کنیم.

۴. ابعاد و موقعیت دیوارهای کرسی چینی زیر دیوارها، شومینه‌ها، پله‌ها و ... را به صورت خط چین ترسیم می‌کنیم. در صورت شلوغ شدن نقشه، پلان مستقلی نیز برای کرسی چینی و عایق کاری ترسیم می‌شود تا مشخصات و جزئیات دیوار کرسی چینی و عایق کاری آن را در قسمت‌های مختلف ساختمان معرفی نماید. دیوارهای کرسی چینی همه جا باید بر روی فونداسیون یا شناز قرار گرفته باشند.

۵. محدوده اجرای بتن مگر را 10 cm بیشتر از عرض پی‌ها و شنازهای با خطوط نازک ترسیم می‌کنیم.

۶. فونداسیون و بتن مگر عناصر مستقل مانند چاله آسانسور، پله، تجهیزات خاص و ... را در

۱. اگر پی‌سازی در چند سطح اجرا شده باشد، پلان خاک برداری باید به صورت جداگانه ترسیم شود و در پلان پی‌سازی نیز تراز ارتفاع هر قسمت نوشته شود. خاک برداری باید تا حد امکان به نحوی صورت گیرد که خاک طبیعی زیر و کنار پی‌ها دست نخورده باقی‌ماند و از خاک برداری اضافی نیز پرهیز شود.


جدول مشخصات نقشه را کامل کرده عنوان و مقیاس نقشه را اضافه می‌نماییم.

ترسیم و نیواگذاری پلان فونداسیون در زمین شیدار: در صورت وجود زیرزمینی در بخشی از ساختمان و یا در زمین‌های شیدار فونداسیون در ترازهای مختلف اجرا و توسط شناذر قائم به هم متصل می‌شوند. به نحوه ترسیم پلان، نیواگذاری و نمایش شناذرهای عمودی دقت کنید. (شکل ۲۲-۱۰) (۲۲-۱۰)




اختصاری (Foundation=F) با اندیس عددی ۱، F۱ و ... استفاده می‌نماییم. جزییات هر تیپ از فونداسیون هادرنوشته‌های مستقلی معرفی خواهند شد.

۱۵. توضیحات ضروری مانند نوع آرماتورها، نوع بتون مصرفی، شرایط بتون ریزی، مقاومت مجاز خاکِ زیر پی، نحوه بارگذاری بعد از بتون ریزی و ... نوع شن و ماسه و مصالح مصرفی را در کنار پلان پی‌سازی اضافه می‌کنیم. (شکل ۲۱-۱۰)

۱۶. صحت عملیات انجام شده را کنترل می‌کنیم؛

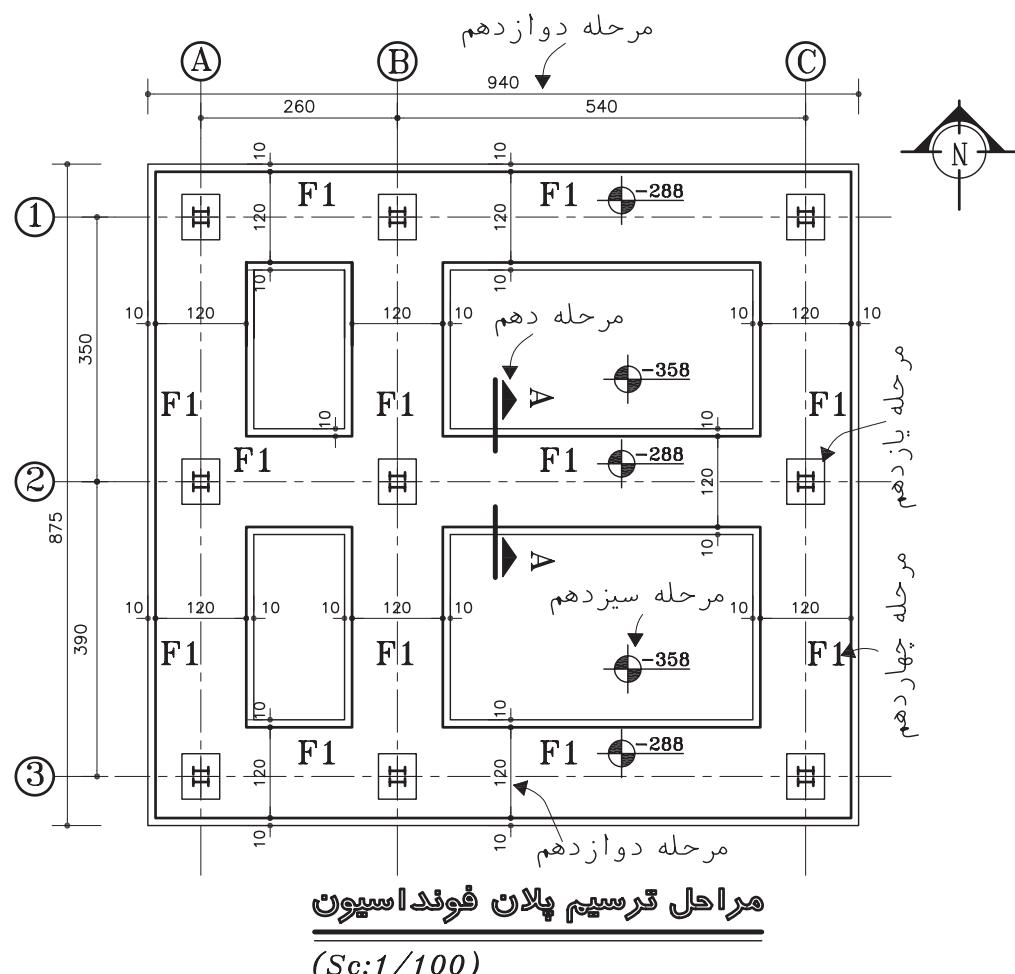

شکل ۲۱-۱۰

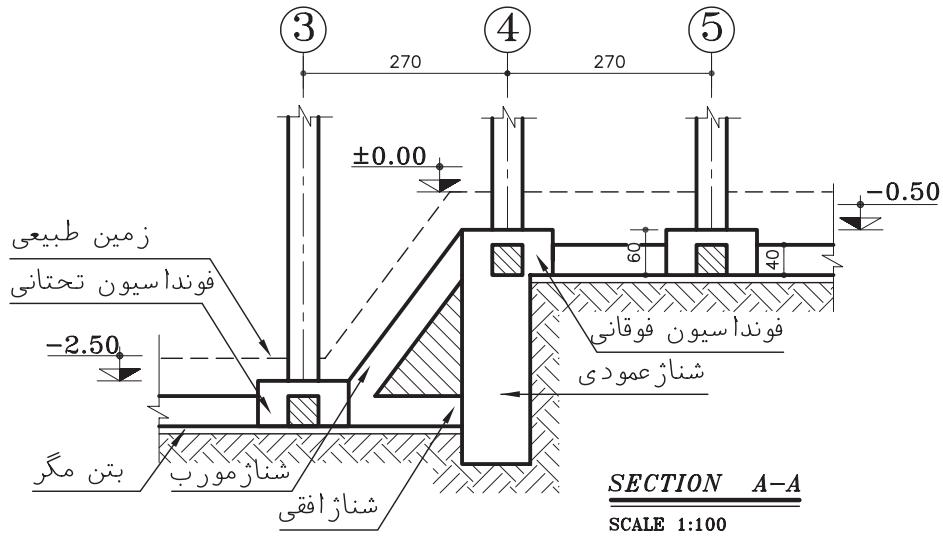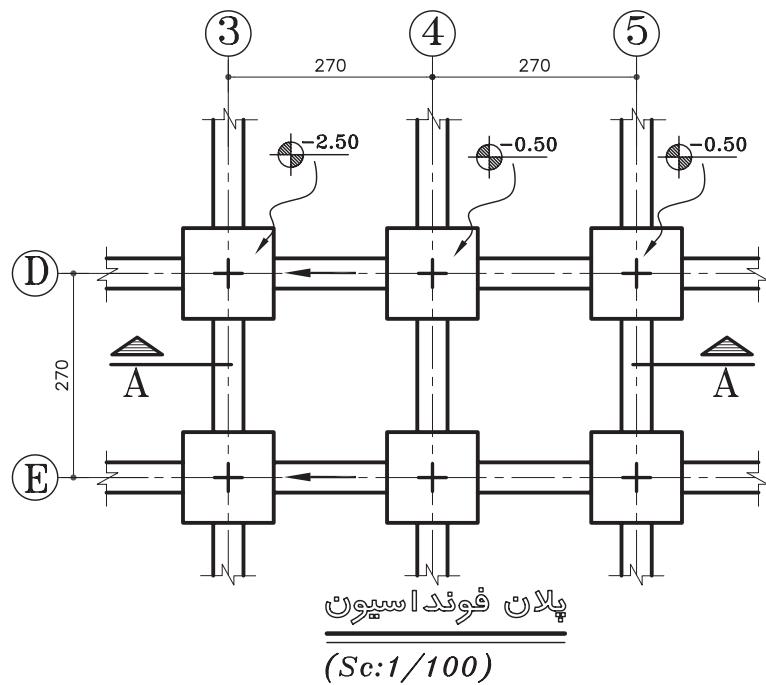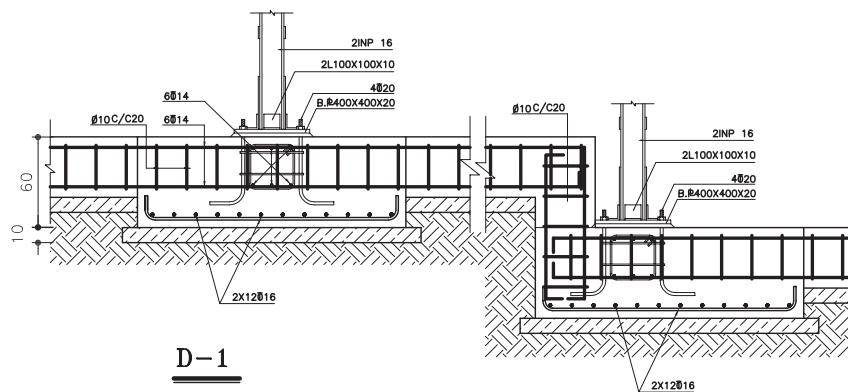

شکل ۲۲-۱۰

۱۷. جدول تیپ بندی پی‌ها: به عنوان یک روش خلاصه و ساده در معرفی پی‌ها از جدول تیپ بندی فونداسیون‌ها استفاده می‌شود.

جدول ۱



تیپ فونداسیون	ابعاد cm			نوع آرماتور کف	تعداد
	طول	عرض	ارتفاع		
F1	120	120	50	$\Phi 16 @ 15$	5
F2	150	150	50	$\Phi 16 @ 20$	3
F3	180	180	60	$\Phi 18 @ 15$	2

جدول میل گرد آرماتور پلان پی‌سازی:

آرماتورهای مصرف شده در فونداسیون‌ها و شناذها را براساس طول، قطر، شکل و نوع دسته بندی و شماره گذاری می‌کنند. در اصطلاح به هر کدام یک پوزیسیون یا POS می‌گویند. آن‌ها را با اندیس عددی POS1 و POS2 و ... شماره گذاری می‌کنند. پس از پوزیسیون بندی آرماتورها می‌توان برآورد وزنی و عددی آن‌ها را در جدول میلگرد فونداسیون‌ها وارد و برآورد کرد.

◆ ۶. جزیات فونداسیون‌ها و شناذها


در پلان فونداسیون نمی‌توان همه مشخصات و جزیات اجرایی، فونداسیون‌ها، شناذها و عناصر الحاقی را به خوبی نمایش داد. از این رو باید مشخصات هر کدام از تیپ‌های فونداسیون در نقشه‌های جداگانه‌ای معرفی شوند. مقاطع و جزیات شناذ‌های مختلف؛ جزیات اتصال ستون به فونداسیون؛ پوزیسیون میل گردها معرفی و مشخص شوند و ... زمینه برای اجرای دقیق فونداسیون فراهم آید.

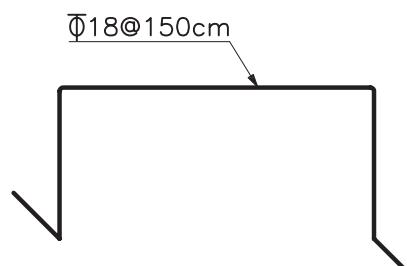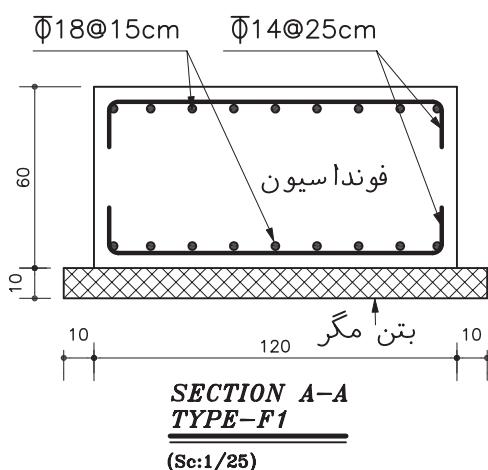

جهت حفظ فاصله دوشبكه در ارتفاع مشخص از فاصله نگهدارهای (بشكل خرك) استفاده می‌شود.

شکل ۲۳-۱۰



جدول ۲. جدول فارسی میزان میل گرد برای فونداسیون های تیپ F2 بدون شنازهای ارتباطی شکل

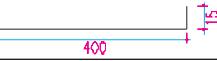جدول میل گرد فونداسیون									
پوزیسیون POS.	تعداد NO.	طول هر پوزیسیون LENGTH	جمع طول هر پوزیسیون						ملاحظات EXPLANATION
			Ø 10	Ø 12	Ø 14	Ø 16	Ø 18	Ø 20	
1	9x2x14	2.27				572			
1	9x2	1.50	27						
1	9x4	0.65					23.4		
جمع طول بر حسب متر (m) TOTAL LENGTH. M			27			572		23.4	
جمع واحد بر حسب کیلوگرم (kg/m) UNIF. WEIGHT			0.616			1.578		2.466	
جمع وزن کل هر شماره میل گرد (kg) TOTAL WEIGHT			16.63			902.6		57.7	
جمع کل وزن میل گردها (kg) CROSS. TOTAL. WEIGHT			976.93 KG						

۷. ترسیم پلان کرسی چینی و عایق کاری

Fonendasyon معمولاً پایین‌تر از سطح زمین ساخته می‌شود و همیشه بین Fonendasyon و کف تمام شده ساختمان فاصله‌ای وجود دارد. همان‌طور که قبل دیدیم،

دیوارهای کرسی چینی زیر دیوارهای ساختمان و روی Fonendasyon ساخته می‌شود و از نظر نفوذ رطوبت عایق کاری می‌گردد. شکل ۲۴-۱۰ پلان کرسی چینی ساختمان مسکونی و جزییات آن را نمایش می‌دهد.

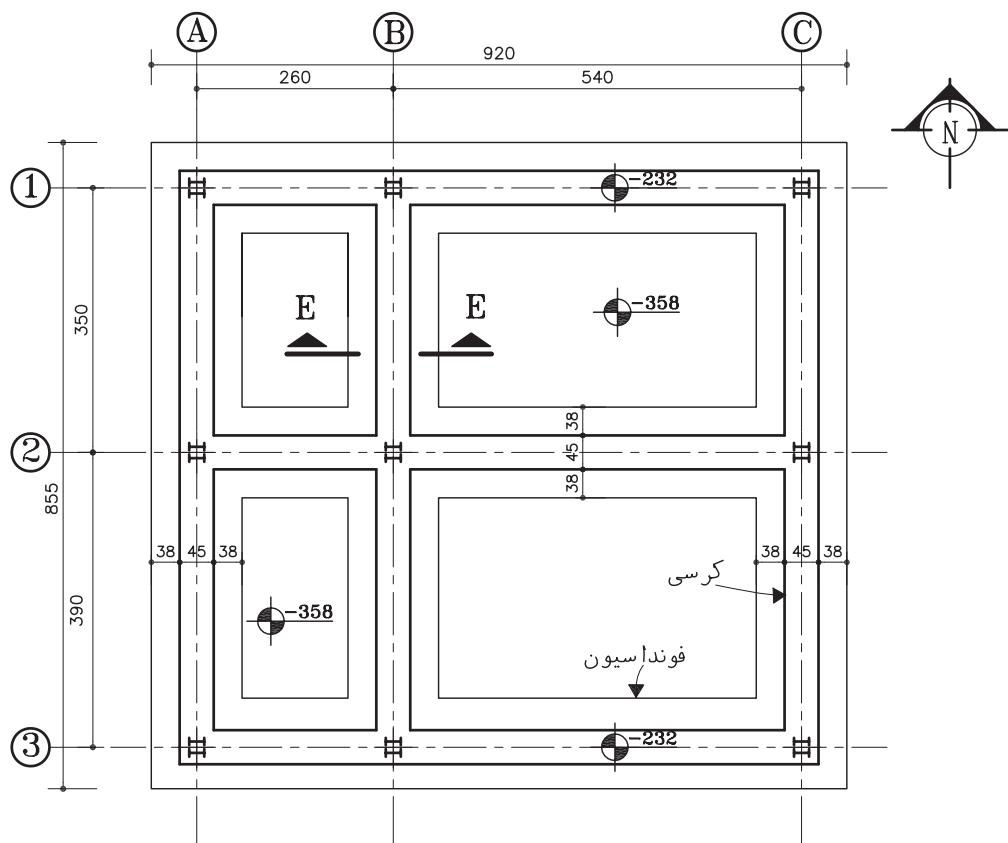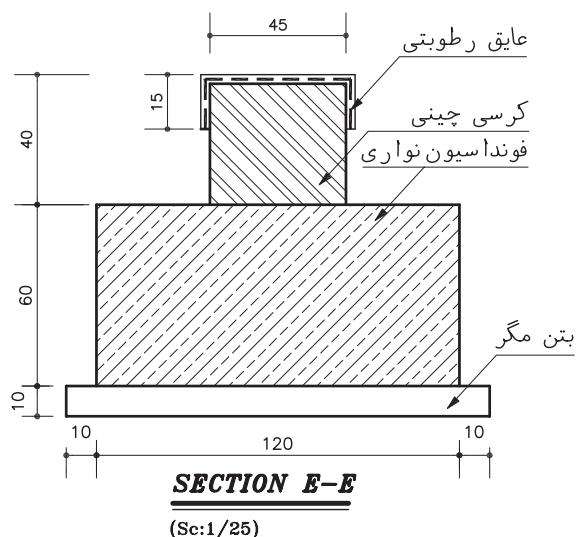

پلان کرسی چینی



(Sc:1/100)

شکل ۲۴-۱۰

۸. پلان خاک برداری ◆

زمینی که ساختمان در آن ساخته می شود ممکن است زمینی صاف یا شیبدار در خست
زمینی پوشیده از درخت
باشد و یا برعکس ، قطعه
زمینی کوچک در بین
ساختمان های شهری باشد.
جنس خاک نیز ممکن
است سخت یا نرم ، پایدار
یا ریزشی باشد .


برای شروع عملیات
ساختمانی و اقدام به پی سازی،
باید خاک های نباتی و
خاک های موجود تا تراز
موردنظر برداشته شوند.
حفاری و حمل خاک ها
ممکن است به روش دستی یا
ماشینی صورت گیرد .
موقع خاک برداری با
توجه به جنس خاک ، عمق
خاک برداری، عوارض
موجود و نحوه انجام
عملیات ساختمانی باید
بخشی از خاک های اطراف
فونداسیون ها نیز برداشته
شوند؛ یا برعکس ، به
دلیل سستی یا ریزشی بودن
خاک و احتمال خالی شدن
زیر پی ساختمان مجاور
مراحل حفاری به تدریج
و همراه با مهاربندی و
شماع کوبی انجام گیرد .

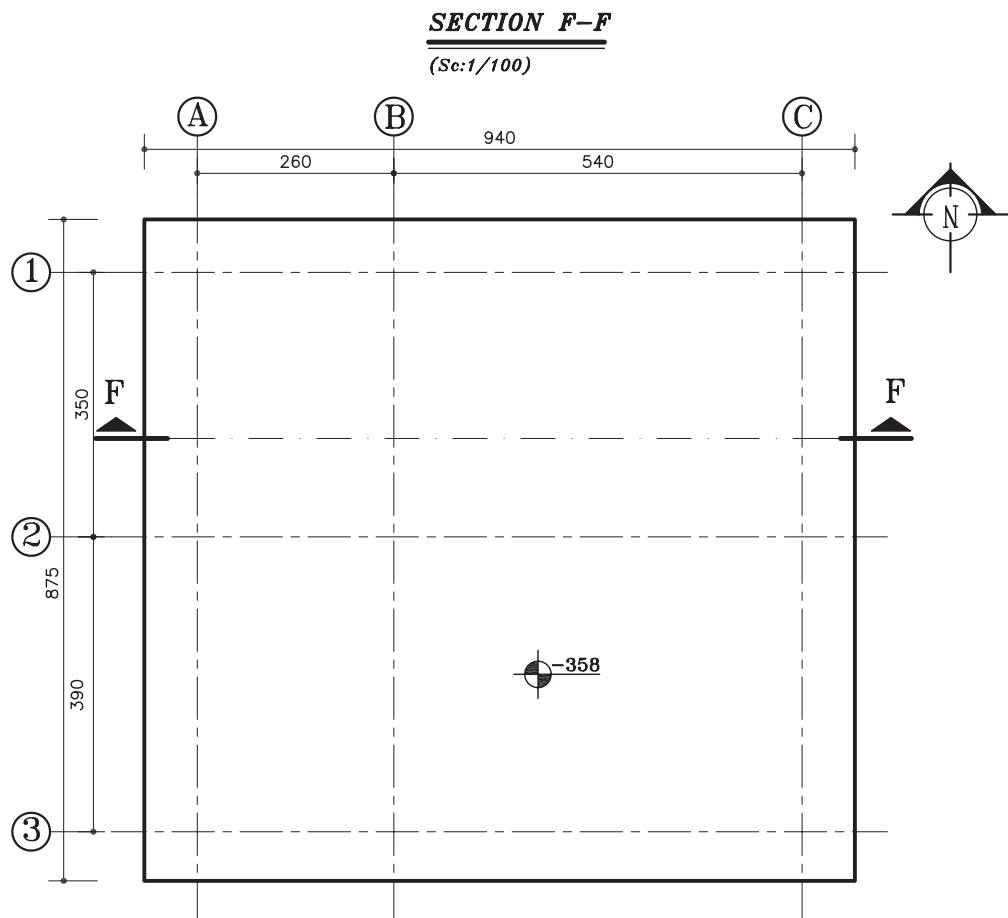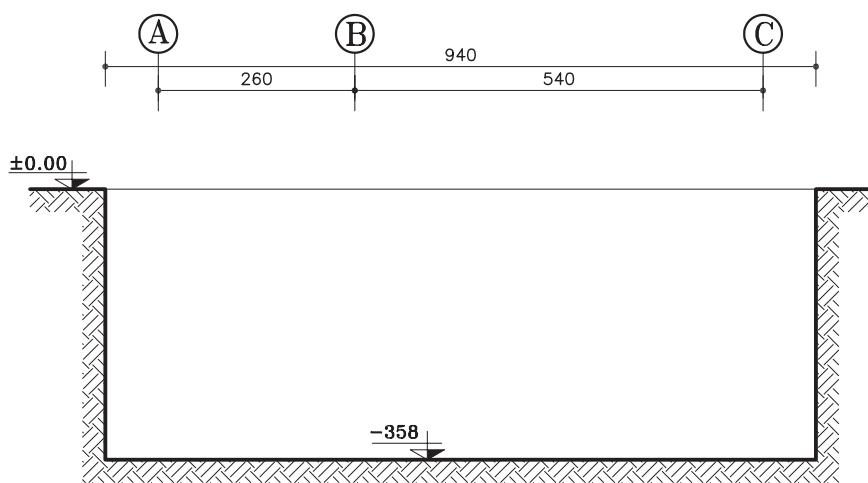

پلان ظاگ برداری
(Sc:1/100)

شکل ۱۰-۲۵

به منظور هدایت عملیات خاک برداری، پلان خاک برداری و ملاحظات لازم در حفاری، حمل و شمع زنی در قالب یک نقشه مستقل تنظیم می شود.

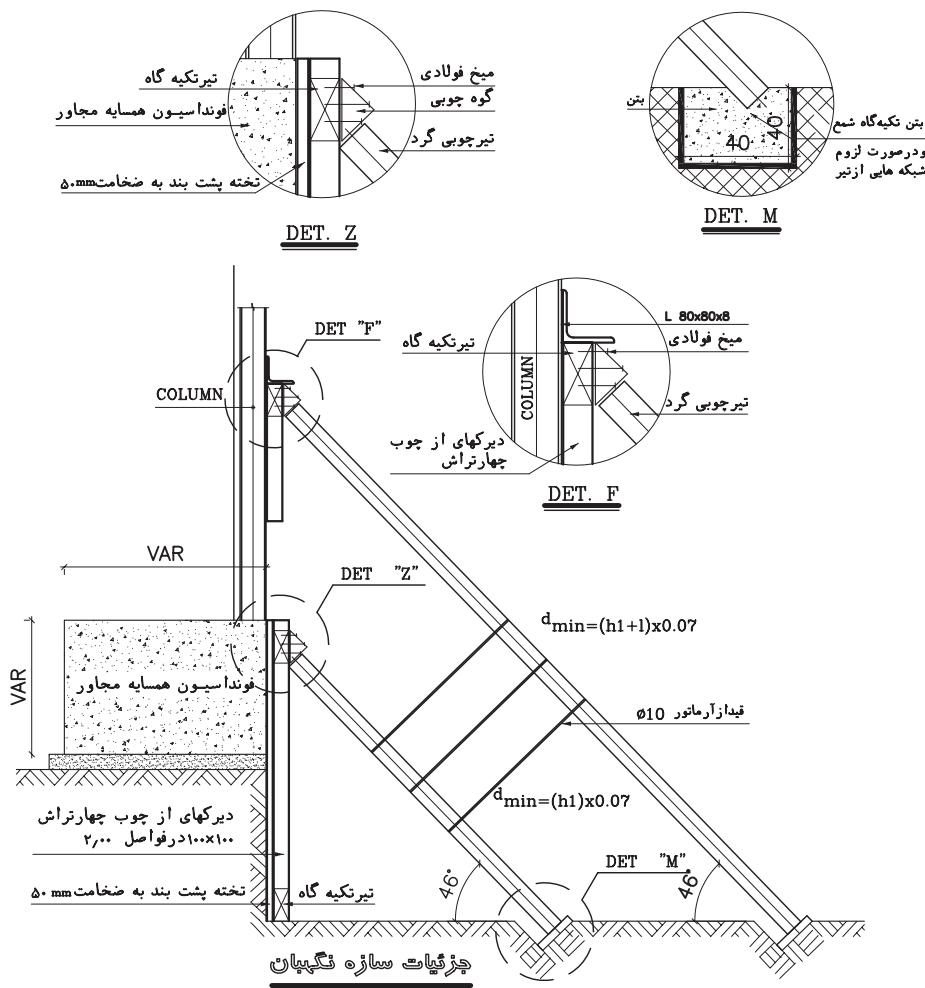

شکل ۲۶-۱۰

سؤال ارزشیابی و پژوهش

تمرین ۱. پلان فونداسیون ساختمان ویلایی و آپارتمانی را با نظر معلم کلاس ترسیم کنید.

فصل یازدهم

شناخت و ترسیم پلان ستون گذاری و تیرریزی

اهداف رفتاری: از فرآگیر انتظار می‌رود که در پایان این فصل بتواند:

۱. مقطع پروفیل های نورد شده را معرفی کرده و ترسیم کند.
۲. پلان آکس بندی و ستون گذاری را تعریف و ترسیم کند.
۳. ستون‌ها را تیپ بندی و معرفی کند.
۴. جزییات و اتصالات ستون‌ها را ترسیم کند.
۵. جدول آهن مصرفی ستون‌ها را تهیه کند.

◆ ۱. پروفیل های ساختمانی (پروفیل های نورد شده)


بخش‌های مختلف سازه‌های فولادی از انواع مختلف فولادهای ساختمانی (پروفیل‌های نورد شده) که در کارخانجات ذوب آهن تولید می‌گردند ساخته می‌شود. این فولادها از نظر جنس ، طول ، شکل سطح مقطع و مقاومت ، با هم متفاوت‌اند و هر کدام استانداردها و مشخصات خاص خود را دارند .

طول پروفیل‌های استاندارد معمولاً بین 12 m تا 18 m می‌باشد. پروفیل‌های خاص مانند نبشی و سه پری و لوله‌ها معمولاً با طول 6 m تر به بازار عرضه می‌شوند . هر کدام از پروفیل‌ها ، نام ، علامت اختصاری و شکل سطح مقطع مخصوص به خود را دارند . در نقشه‌ها مقطع پروفیل‌ها به صورت « توپر » ترسیم و بر حسب میلی‌متر اندازه گذاری می‌شوند . وزن واحد طول هر پروفیل (وزن پروفیل به طول یک متر) بر حسب کیلوگرم مشخص است و در برآورد میزان فولاد مصرفی مورد استفاده قرار می‌گیرد . در جدول صفحه بعد مشخصات اصلی پروفیل‌های فولادی جهت آشنایی نشان داده شده است . مشخصات کامل آن‌ها را در استانداردهای موجود و جدول اشتال می‌توانید بررسی کنید .



شکل ۱-۱۱

ستون های مرکب : در ستون های مرکب ، از ترکیب چند پروفیل استاندارد استفاده می شود تا ستون هایی با وزن کم تر و مقاومت بیش تر ایجاد شوند . انواع ستون های مرکب خیلی زیاد است .

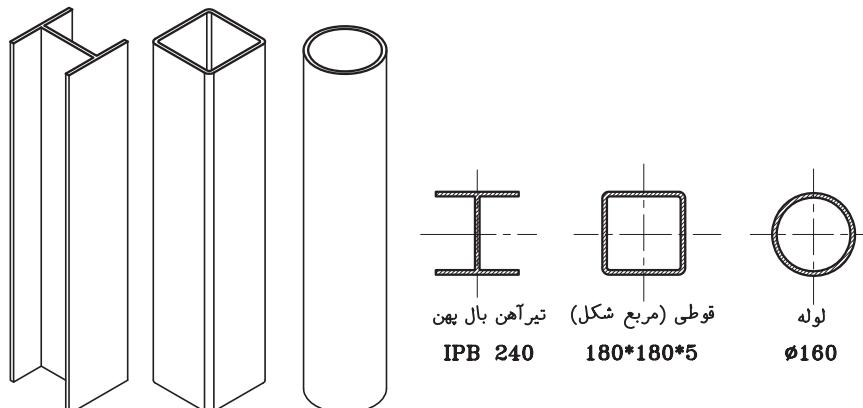


شکل ۲-۱۱

◆ ۲. مقطع ستون ها

در نقشه های استراکچر ، ترسیم و معرفی ستون ها با توجه به ساختار و شکل مقطع ستون انجام می گیرد . ستون ها به دو دسته ساده و مرکب تقسیم می شوند .

ستون های ساده:

ستون های ساده فقط از یک پروفیل ساخته می شوند معمولاً از یک پروفیل قوطی یا پروفیل تیر آهن بال پهن یا یک لوله به عنوان ستون استفاده می شود .

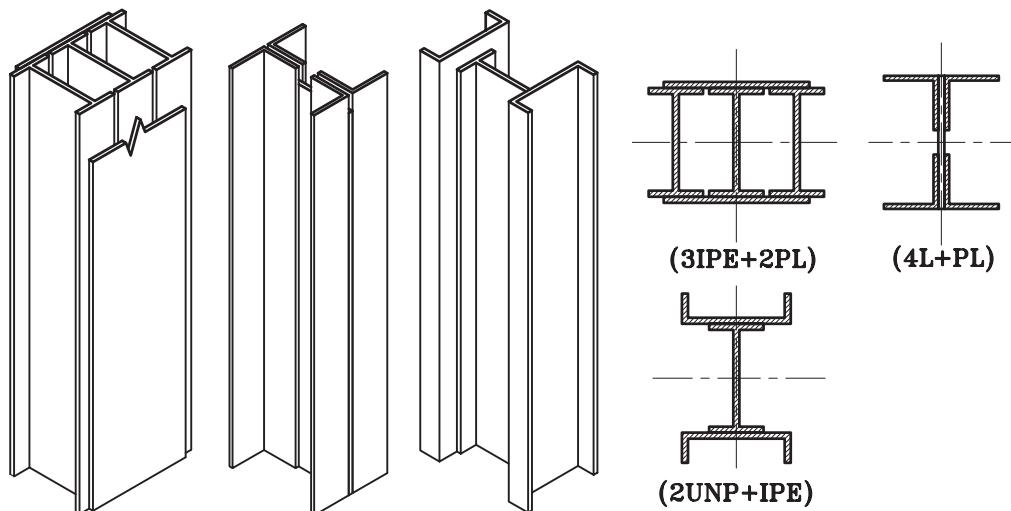


شکل ۳-۱۱

◆ ۳. ترسیم پلان آکس بندی و ستون گذاری


برای این که مجریان اسکلت فلزی مشخصات و نحوه استقرار انواع ستون ها در ساختمان بدانند ، پلان ستون گذاری را ترسیم و ستون ها را تیپ بندی و مشخصات آنها را به شرح زیر معرفی می کنیم :

- با توجه به پلان فونداسیون و آکس بندی ، مقطع هر کدام از ستون ها را با در نظر گرفتن محور تقارن ستون و محل تقاطع آکس ها و با رعایت جهت استقرار ستون ، با خطوط کم رنگ ترسیم می کنیم .

(شکل ۴-۱۱)

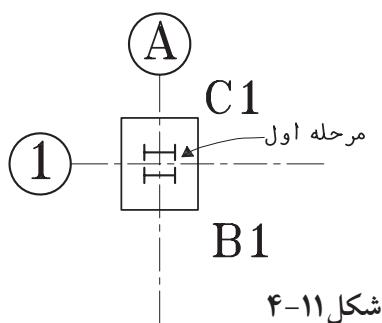


شکل ۴-۱۱

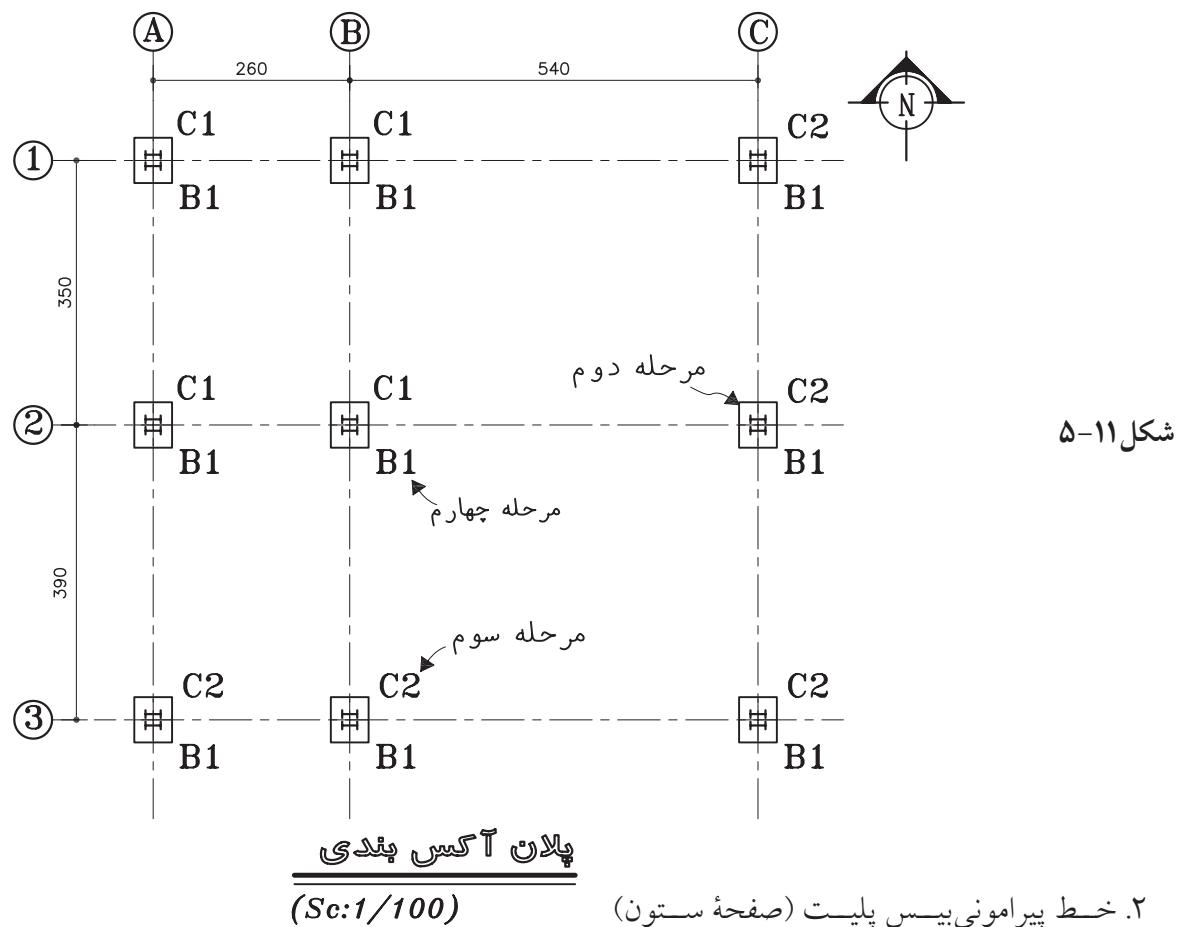

۲. خط پیرامونی بیس پلیت (صفحه ستون)
مربوط به هر ستون را با توجه به جهت و اندازه های تعیین شده و آکس ستون ترسیم می کنیم . در صورتی که پلان مستقلی برای معرفی و تیپ بندی بیس پلیت ها لازم باشد، ترسیم و تیپ بندی بیس پلیت ها در نقشه جداگانه ای انجام می شود. (شکل ۵-۱۱)

۳. ستون هایی که دارای ارتفاع و شکل مقطع و مشخصات یکسان هستند، یک تیپ از ستون ها را تشکیل می دهند . در اسکلت یک ساختمان از ستون با تیپ های مختلف استفاده می شود . هر تیپ ستون را با حرف اختصاری Column=C و با اندیس عددی مشخص می کنند . هر کدام از سمبول های C₃ ، C₁ ، C₂ به تیپ های مختلف ستون ها اشاره دارد.

تیپ هر ستون را در کنار آن می نویسیم .

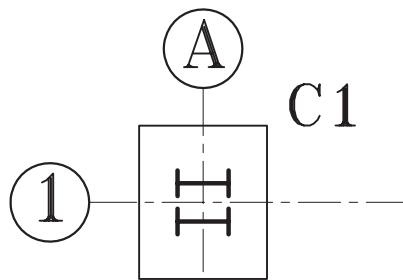


شکل ۵-۱۱-۶- ستون تیپ یک


◆ ۴. ترسیم و معرفی ستون های تیپ

در پلان تیپ بندی ستون ها ، ستون فاقد مشخصات و جزئیات اجرایی لازم است ؛ از این رو باید در نقشه های جداگانه ای جزئیات هر کدام از تیپ های ستون با دقت معرفی شوند :

۱. با توجه به تعداد ستون ها محدوده ترسیم را مشخص می کنیم . پس از مشخص کردن تراز پای ستون ها با توجه به نوع پروفیل ها (ستون نمای جانبی) آن را با خطوط کمرنگ با مقیاس $\frac{1}{3}$ یا بزرگ تر ترسیم می کنیم . در صورت طولانی بودن ستون ، در موقع ترسیم ، قسمت های راسته ستون را برش داده کوتاه می کنیم . اندازه ها و کدها مطابق اندازه واقعی در نظر گرفته می شوند .

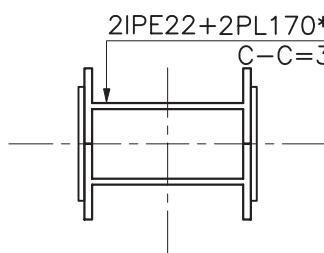

SECTION 1-1
(SC 1:10)

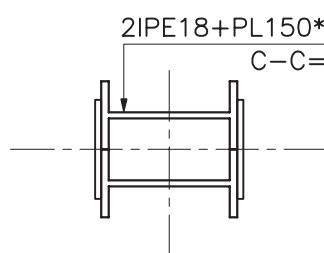


SECTION 2-2
(SC 1:10)

شکل ۹-۱۱

۲. با توجه به موقعیت تیرهای طبقات یا پاگرد پله ها ، کد ارتفاعی سقف ها و ارتفاع تیر ، تراز نبشی زیر تیرها را مشخص می کنیم .


۴. در صورت لزوم صفحات بیس پلیت (صفحه ستون ها) را نیز با توجه به مشخصات هر کدام و با استفاده از حرف اختصاری B و اندیس عددی B₁، B₂، B₃ و ... تیپ بندی کرده تیپ هر صفحه را در کنار آن می نویسیم .

در صورتی که تیپ ستون ها و صفحه ستون ها با هم هماهنگ باشند ، می توانیم از اختصار CB با اندیس عددی CB₁، CB₂ و ... برای تیپ بندی هم زمان ستون و بیس پلیت استفاده کنیم .

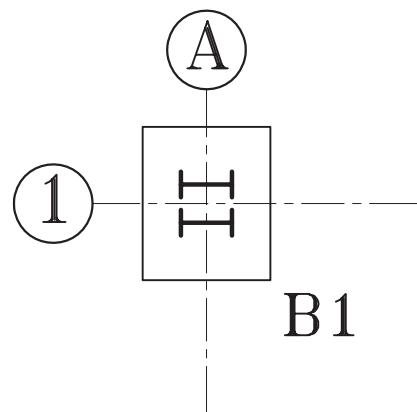


شکل ۷-۱۱-۱- صفحه ستون تیپ یک

نقشه ها را کترل کرده ، توضیحات لازم را اضافه می کنیم . سپس خطوط را پررنگ نموده ، مقطع ستون ها را با خطوط قوی و پررنگ ترسیم می کنیم .

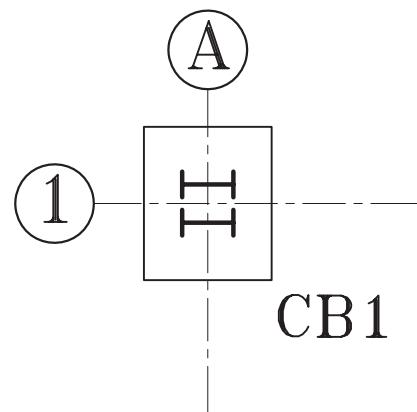


شکل ۸-۱۱-۱- ستون و صفحه ستون تیپ پنج

۳. با توجه به مشخصات داده شده ورق های اتصال را در طرفین نمای پروفیل ها اضافه می کنیم.

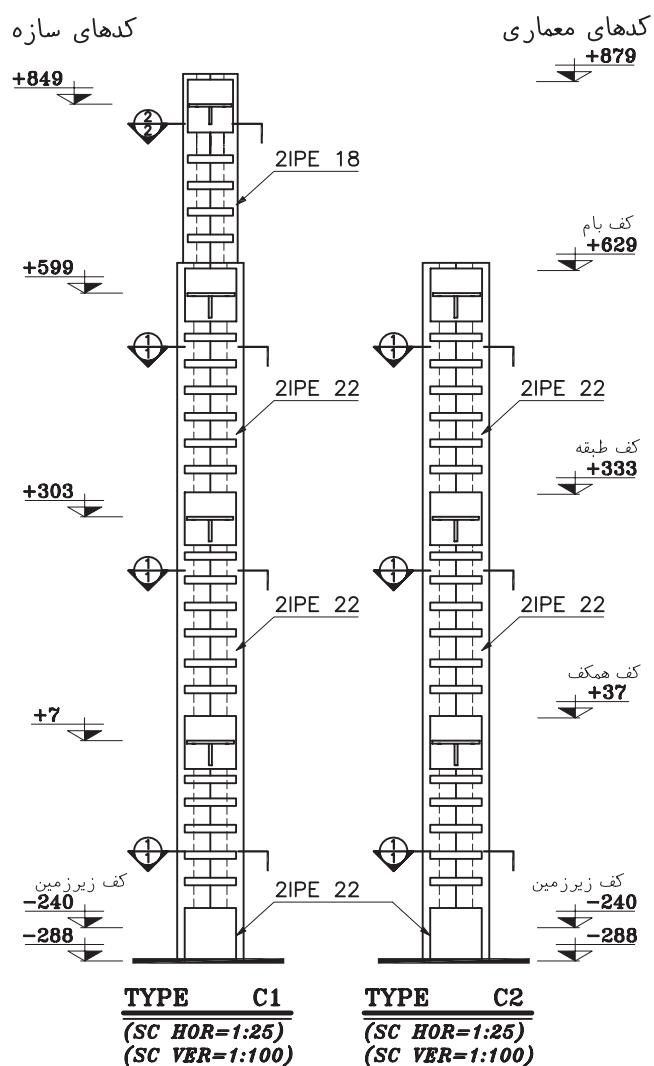

شکل ۱۰-۱۱


۴. با توجه به تراز مشخص شده ، نسبتی ها ، ورق های زیر سری و لچکی ها تکیه گاه تیرها را طبق مشخصات داده شده ترسیم می کنیم .

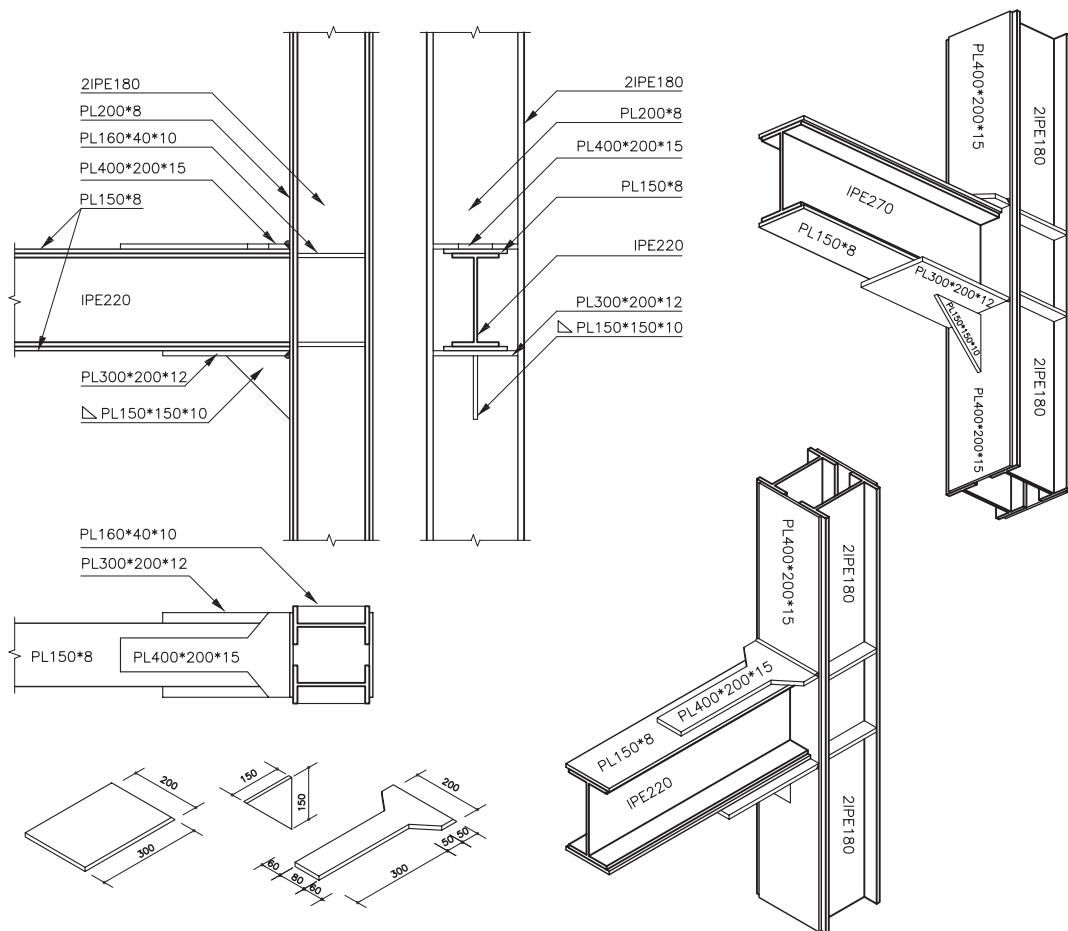

شکل ۱۱-۱۱

محل وصله کردن ستون را که معمولاً در ارتفاع ۵۰ تا ۸۰ سانتی متری ستون از کف طبقه انجام می شود، در نمای ستون ها ترسیم می کنیم . پس از کنترل نقشه ها بخش های مختلف نقشه را پررنگ می کنیم .

۵. اگر ارتفاع ساختمان بیش تر از طول ۱۲ متری یک پروفیل استاندارد باشد و یا مشخصات آن در طبقات ساختمان تغییر کند ، در این صورت قسمت های مختلف ستون باید به هم متصل و وصله شوند.

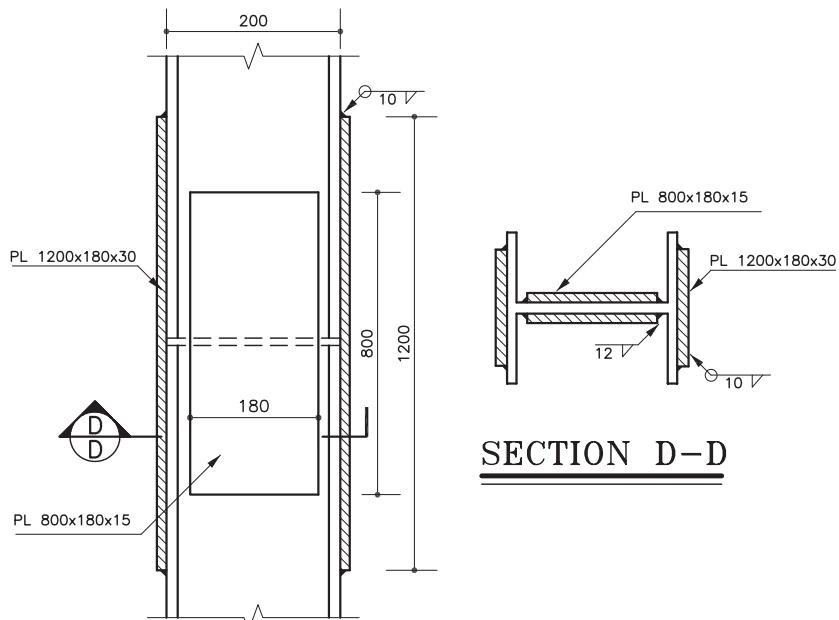

شکل ۱۲-۱۱

توضیحات لازم از قبیل عنوان تیپ هر ستون، تعداد ستون های هر تیپ، جدول نقشه و ... را نیز اضافه می کنیم و در صورت لزوم محل برش های ستون و راهنمای جزئیات اجرایی را اضافه می کنیم.

جدول آهن مصرفی در ستون ها را براساس پوزیسیون های نوشته شده در کنار نقشه ستون ها، یا در نقشه مستقل تهیه می کنیم.

حال ، تراز پای ستون ، تراز نبشی های زیر تیر، محل وصله شدن و انتهای ستون را نیوآگذاری و اندازه گذاری می کنیم .

تعداد و مشخصات پروفیل های اصلی ستون ، مشخصات ورق های تقویتی و ورق های اتصال ، مشخصات نبشی ها و ورق های زیر سری تیرها و پوزیسیون هر کدام و ... را بحسب مورد طبق مشخصات داده شده با دقت تمام می نویسیم.

سؤال های ارزش یابی و پروژه

تمرین ۱. نمای یکی از ستون های ساختمان آپارتمانی را ترسیم کنید.

تمرین ۲. پلان ستون گذاری ساختمان آپارتمانی را ترسیم کنید.


فصل دوازدهم

ترسیم پلان تیرریزی طبقات و اتصالات سازه‌های فلزی

اهداف رفتاری: از فراگیر انتظار می‌رود که در پایان این فصل بتواند:

۱. انواع تیرها را تعریف کند.
۲. پلان تیرریزی طبقات ساختمان را ترسیم و مشخصات آن را معرفی کند.
۳. جدول تیرآهن مصرفی سقف را تهیه کند.
۴. نما و جزئیات تیرها و خرپاها را ترسیم کند.
۵. اتصالات و جزئیات اجرایی سازه‌های فلزی را ترسیم کند.
۶. سازه و اتصالات پله را ترسیم کند.
۷. بادبند را تعریف کرده و پلان بادبند را ترسیم کند.
۸. روش اتصال قطعات فولادی را تشریح کند.
۹. نقشه‌های سازه را شماره گذاری و تنظیم کند.

کلیات

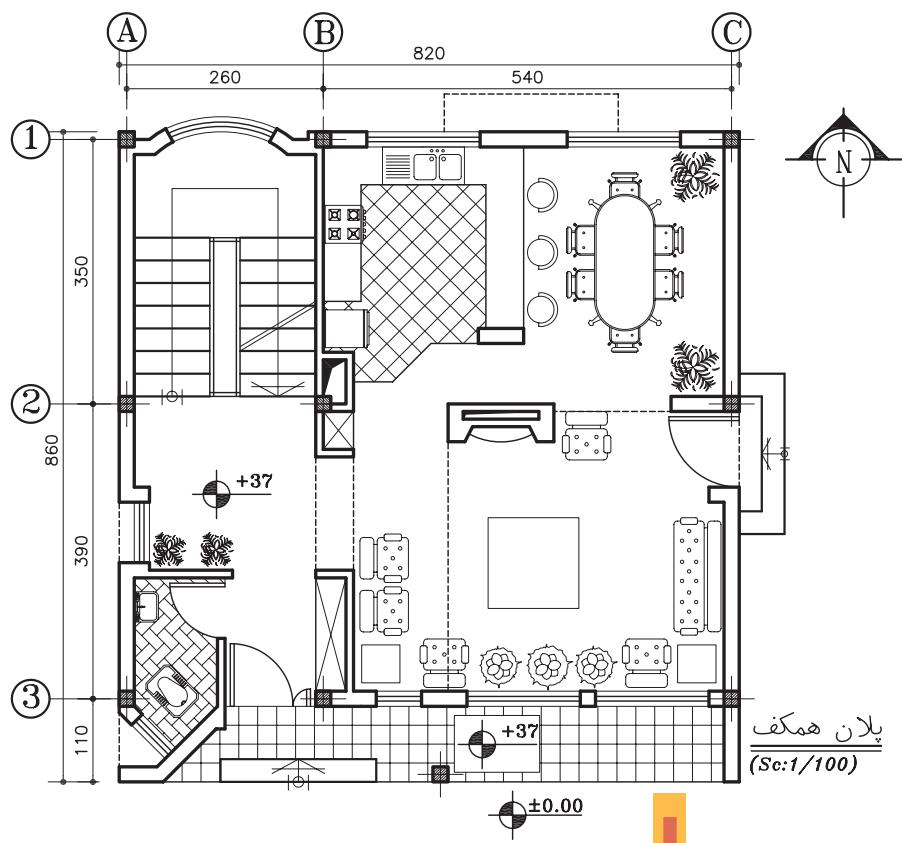


در ابتدای این بخش با سه نمونه از انواع پوشش سقف در سازه‌های فلزی (سقف طاق ضربی، سقف تیرچه و بلوک و سقف کمپوزیت) آشنا شدید. شکل تیرریزی ساختمان بستگی کامل به نوع پوشش سقف دارد؛ اما اصول ترسیم پلان تیرریزی در همه موارد مشابه هم می‌باشد. در پلان تیرریزی هر طبقه

شکل ۱-۱۲


از ساختمان ، تیرهای اصلی، تیرهای فرعی، تیرهای کناری، تیرهای دستگاه پله و بادبندها و نوع پوشش سقف را معرفی می کنند . ممکن است برای نمایش نعل در گاه ها پلان مستقلی تهیه شود.

این پلان براساس ستون ها ، دیوارها و اعضای باربر ساختمان ترسیم می شود.

شکل ۲-۱۲ پلان تیرریزی سقف طبقه همکف ساختمان را نشان می دهد ، جهت انجام بهتر پروژه کلاسی، مراحل و اصول ترسیم آن را بررسی می کنیم . این پلان ها می توانند براساس پلان هر طبقه با مقیاس یا ترسیم شوند. بهتر است قبل از ترسیم پلان تیرریزی، با انواع تیرهای باربر آشنا شویم:

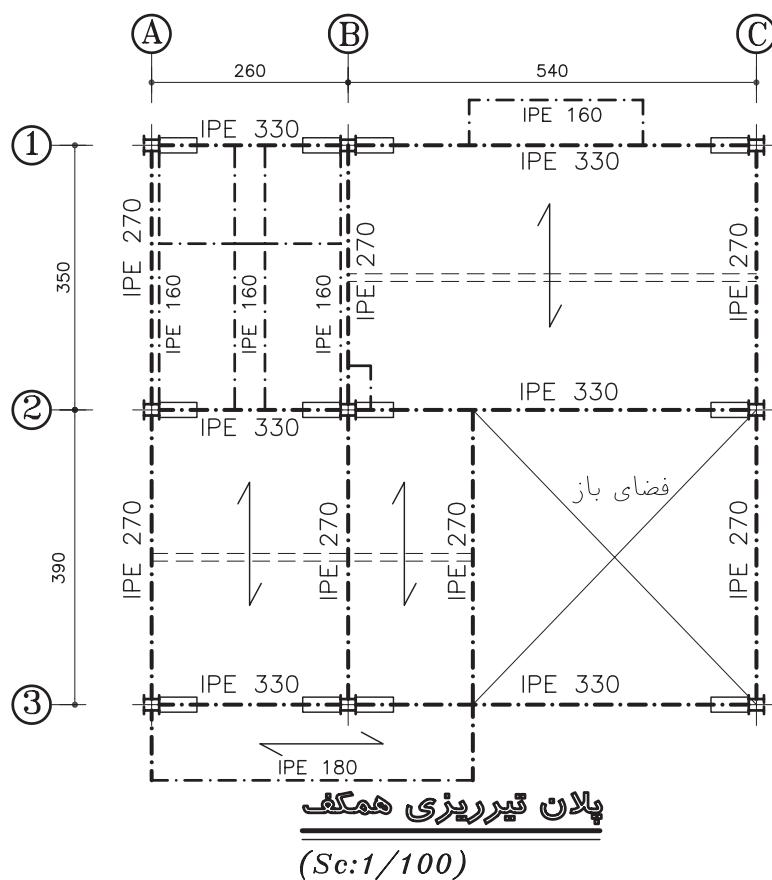

شکل ۲-۱۲

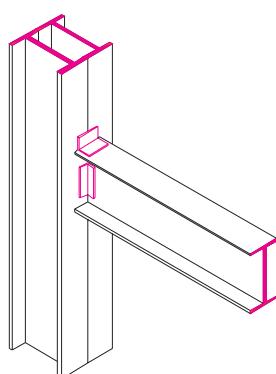


شکل ۳-۱۲

تیر معمولی: با توجه به طول دهانه و میزان بار از پروفیل های استاندارد INP و IPE به عنوان تیر استفاده می شود.





تیرهای دوبله: این تیرها معمولاً از پروفیل های استاندارد به صورت چسبیده به هم یا جدا از هم ساخته می شود و برای انتقال بارهای بیشتر مورد استفاده قرار می گیرند.

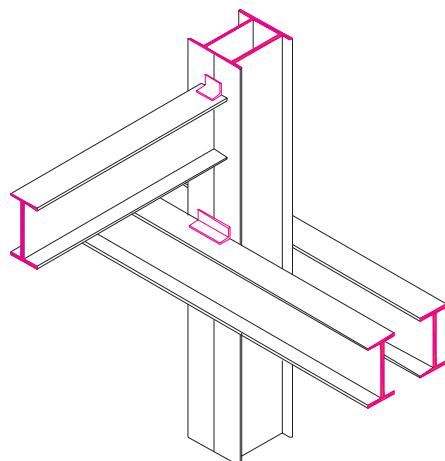

شکل ۴-۱۲


تیرهای لانه زنپوری(CNP): به منظور افزایش مقاومت خمشی در تیرهای نرمال، آن ها را به صورت لانه زنپوری در می آورند. به این منظور پروفیل استاندارد را مطابق شکل برش داده دو نیمة آن را از هم جدا نمایند و پس از تطبیق دو قطعه مطابق طرح جدید آن ها را به هم جوش می دهند و تیر جدیدی درست می کنند. این تیر معمولاً در محل تکیه گاه و وسط دهانه بر حسب نظر مهندس سازه با ورق تقویت می شود و به صورت تکی یا جفتی مورد استفاده قرار می گیرد.

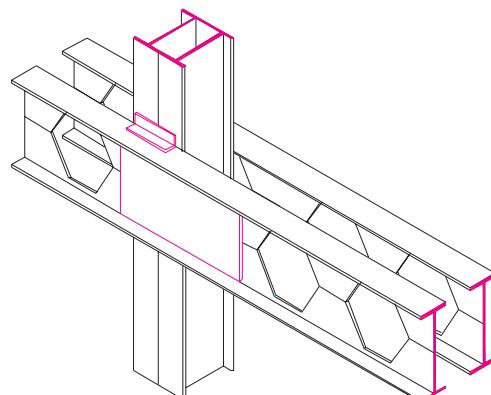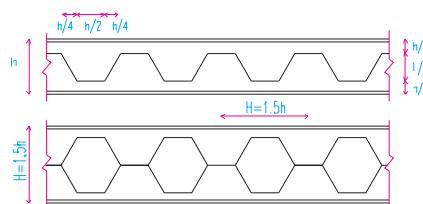

شکل ۵-۱۲


◆ ۱. اصول و مراحل ترسیم پلان تیرریزی طبقات

۱. خطوط آکس بندی و موقعیت ستون‌ها را در محدوده‌ای که برای ترسیم در نظر گرفته ایم با خطوط کم رنگ، ترسیم می‌کنیم. در ساختمان‌های اسکلت فلزی معمولاً دیوارها باربر نیستند، اما در صورت وجود دیوار باربر، آن‌ها را در پلان مشخص و ترسیم می‌کنیم.

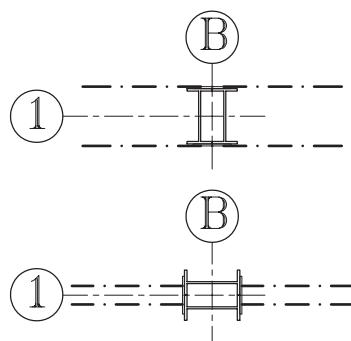

شکل ۶-۱۲

۲. تیرهای اصلی ساختمان ممکن است تکی یا جفتی باشند. هم چنین ممکن است به صورت سرتاسری از کنار ستون رد شوندیا به طور مستقیم به بدنه ستون متصل شوند. با توجه به اطلاعات داده شده با خط و نقطه کم رنگ، تیرهای اصلی را ترسیم می‌کنیم. تیرهای اصلی معمولاً به بال پروفیل‌های ستون وصل می‌شوند.

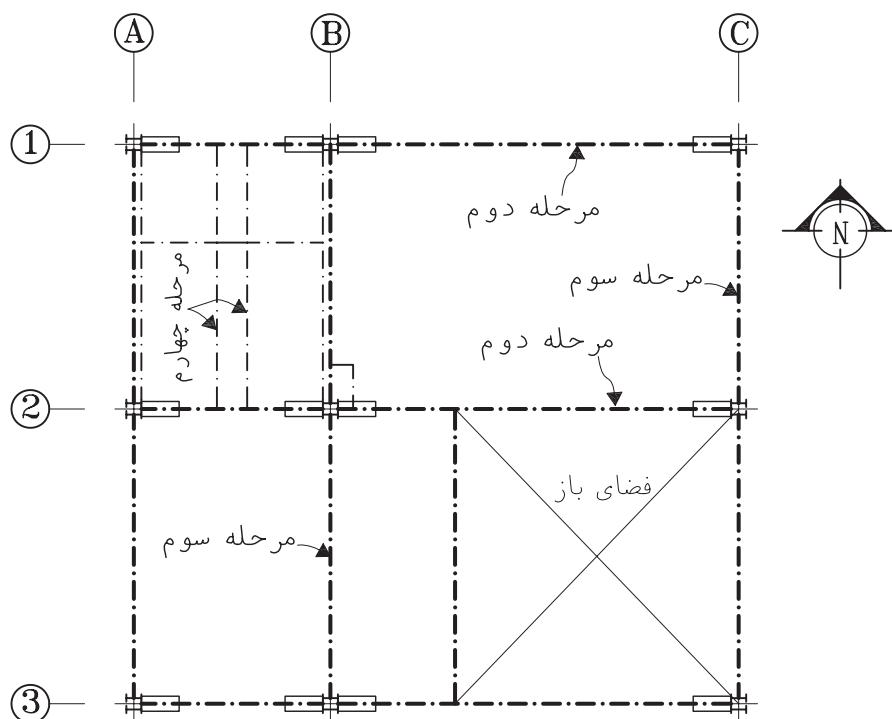


مراحل گرسیم پلان تیرریزی همگف

(Sc:1/100)

شکل ۷-۱۲


در سقف های تیرچه و بلوک فقط جهت استقرار تیرچه های بتونی مشخص می شود که معمولاً عمود بر امتداد تیرهای اصلی است. در سقف های کمپوزیت تیرریزی مشابه سقف های طاق ضربی است؛ با این تفاوت که امکان دارد فواصل تیرهای فرعی بیشتر در نظر گرفته شده باشد. تیرهای فرعی را با توجه به موقعیت هر کدام با خط و نقطه نازک ترسیم می کنیم.

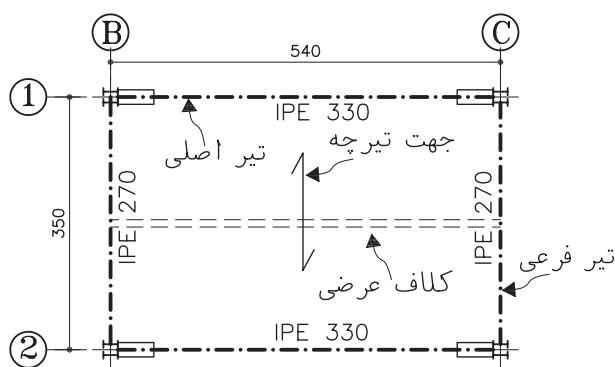

شکل ۱۰-۱۲



۴. تیرهای شمشیری (بازوی) پله ها و پاگرددها و تیرهای اطراف حیاط خلوت ها را ترسیم می کنیم.
۵. تیرهای لبه کنسول های سقف و کناره های ساختمان و دستک ها را در صورت لزوم به

۳. تعداد و نحوه قرار گیری تیرهای فرعی سقف بستگی کامل به نوع پوشش سقف دارد؛ اما معمولاً تیرهای فرعی که حد فاصل ستون ها قرار دارند همانند تیرهای اصلی در همه انواع سقف در نظر گرفته می شوند.

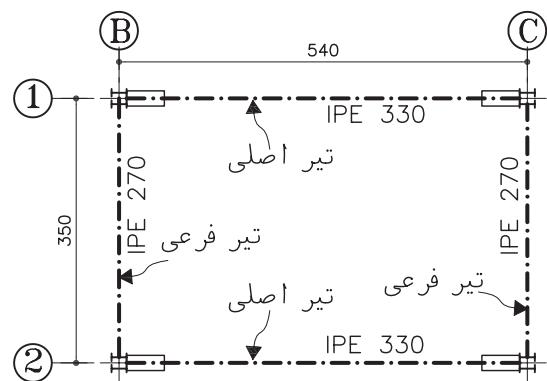


شکل ۸-۱۲

در سقف های طاق ضربی هر کدام از دهانه های موجود در سقف با تیرهای فرعی که مشخصات آنها را مهندس سازه تعیین کرده است به فواصل ۸۰ تا ۱۱۰ سانتی متر تیرریزی می شوند. در این مرحله آنها را ترسیم می کنیم.

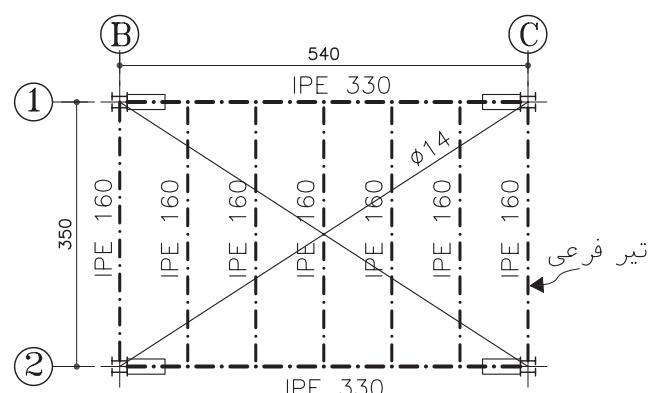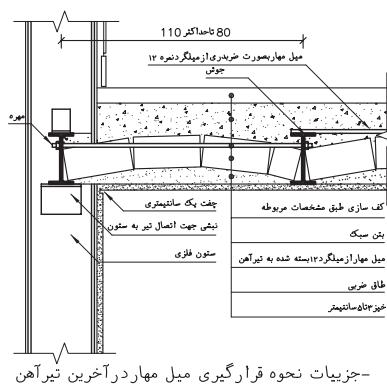

شکل ۹-۱۲

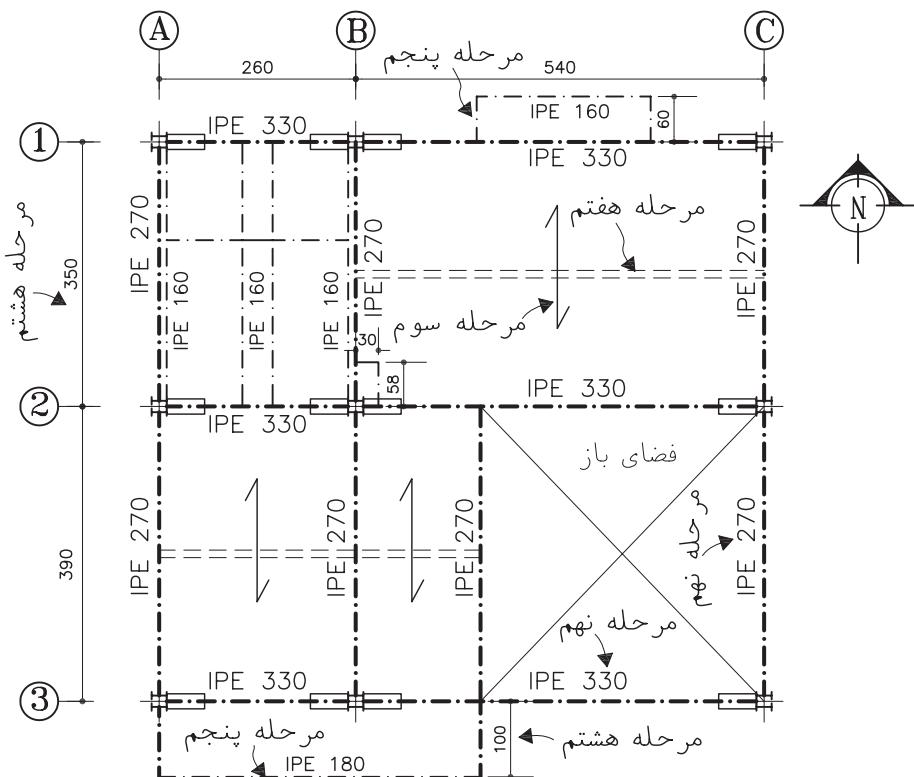

شکل ۱۱-۱۲

مراحل گرسیم پلان چیریزی همگف
(Sc:1/100)

را که نیاز به معرفی جزئیات بیش تری دارند مشخص و کد گذاری می کنیم تا بعد در مقیاس مناسب ترسیم غیر این صورت پروفیل های بادبندها را با خط و

نقطه نازک ترسیم می کنیم .
۸. شماره و اندازه آکس های ستون ها را می نویسیم ؛ اندازه طول کنسول ها ، ابعاد داکت ها و فاصله تیرها و ... را اندازه گذاری می کنیم ، سطوح خالی داکت ها و حیاط خلوت ها را با دو خط نازک ضربدری معین می کنیم .

۹. با توجه به مشخصات تیرها و قطعات موجود، آن ها را پوزیسیون بندی کرده ، مشخصات آن ها را در نقشه اضافه می کنیم .

۱۰. جدول تیرآهن مصرفی سقف را با توجه به پوزیسیون بندی انجام شده در کنار پلان تیریزی یا در نقشه مستقل تهیه می کنیم .

ترسیم اضافه می کنیم . بهتر است برای نمایش بادبندهای ساختمان پلان مستقلی ترسیم شود ؛ در غیر این صورت پروفیل های بادبندها را با خط و

نقطه نازک ترسیم می کنیم .
۶. ترسیمات را کنترل می کنیم تا از هماهنگی آن با اطلاعات داده شده به وسیله مهندس سازه و کامل بودن آن اطمینان پیدا کنیم . آن گاه با توجه به مقیاس نقشه ، ستون ها را با خطوط ضخیم و پر رنگ ۰/۶ یا ۰/۸ ، تیرهای اصلی را با خط نقطه به ضخامت ۰/۴ یا ۰/۶ ، تیرهای فرعی را با خط نقطه ۰/۳ و ۰/۴ و دیوارهای باربر را در صورت وجود با خط ۰/۲ یا ۰/۳ ترسیم می کنیم .

۷. میلگرد های پروفیل های مهاری سقف را اضافه می کنیم . بخش هایی از سازه مانند پله ها و اتصالات

(TOPCHORD) عضو (وتر) بالای خرپا
 (BOTTOM CHORD) عضو (وتر) پایینی خرپا
 (DIAGONALS) عضوهای مایل (قطری‌ها)
 (VERTICAL MEMBERS) عضوهای قائم
 (TRUSS) خرپا
 خرپاهای با کلمه TRUSS و گاه با حرف مشخص و با اندیس عددی تیپ بنده می‌شوند (TRUSS1-TRUSS2).

◆ ۳. طراحی و ترسیم اتصالات و جزیات


اجرایی سازه‌های فلزی و پله‌ها

برای معرفی همه مشخصات مورد نیاز مجریان پروژه لازم است جزییات و نحوه اتصال کلیه قسمت‌های سازه مشخص و در قالب جزییات


◆ ۲. ترسیم نما و جزییات تیرها و خرپاهای

اگر در تیرریزی از پروفیل‌های فولادی استاندارد بدون اعمال تغییرات خاصی استفاده شده باشد، مشخصات ارائه شده در پلان تیرریزی برای اجرای سقف کفایت می‌کند. نما و جزییات تیرهای مرکب و تیرهایی که به دلایل فنی شامل تقویت و الحالات اضافی هستند باید در نقشه‌های مستقلی ترسیم و تشریح شوند تا هیچ گونه ابهامی برای اجرای پروژه باقی نماند.

استفاده از تیر برای پوشش دهانه بزرگ اقتصادی نیست و به همین جهت برای پوشش این دهانه‌ها از خرپا استفاده می‌کنند. خرپاهای انواع و اشکال مختلف دارند که با قواعد مشابهی در نقشه‌های سازه نام گذاری و ترسیم می‌شوند:

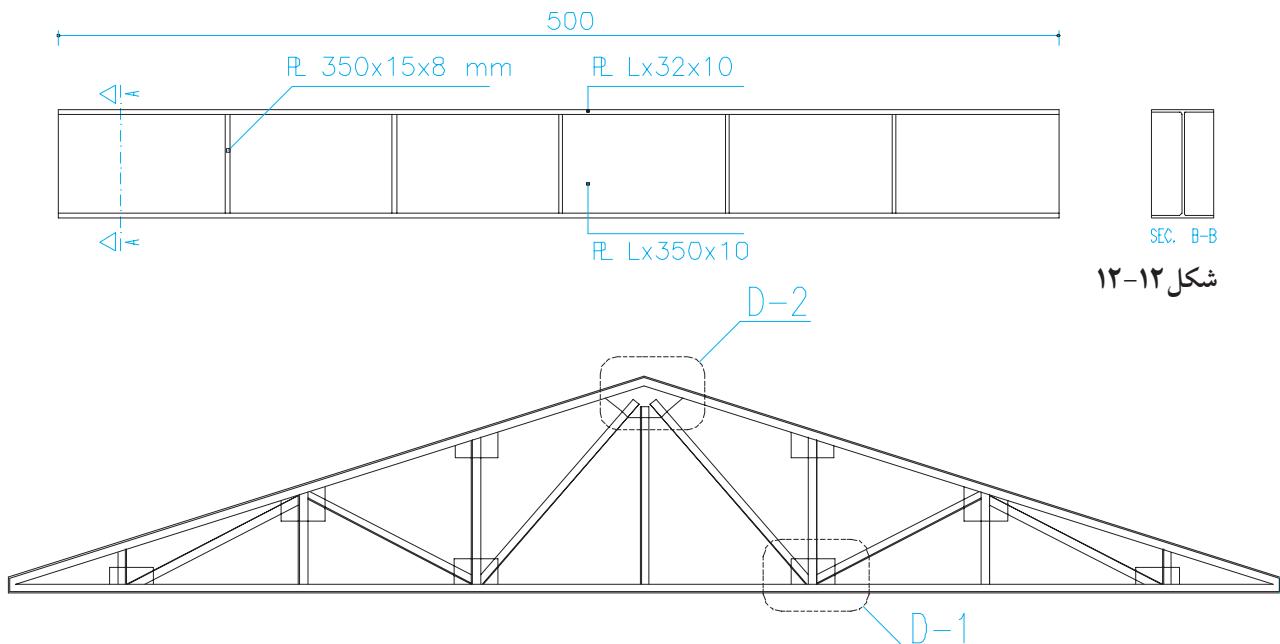


شکل ۱۲-۱۲

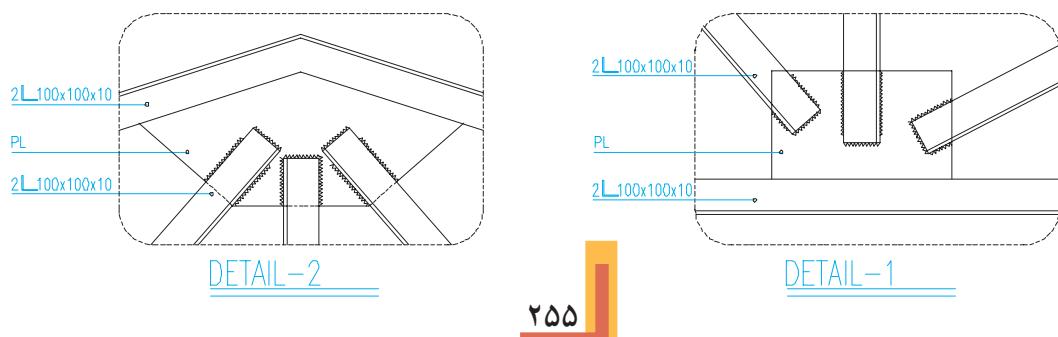

شکل ۱۳-۱۲


اجرایی ارائه شوند:

۱. اتصال ستون به فونداسیون:

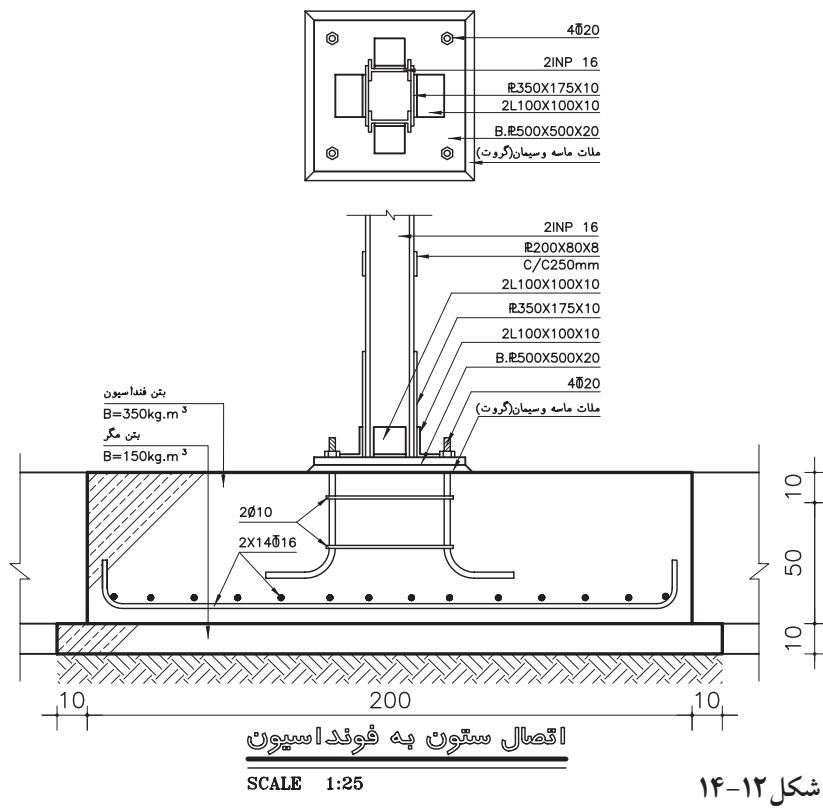


شکل ۱۴-۱۲

۲. اتصال تیرهای اصلی به ستون:

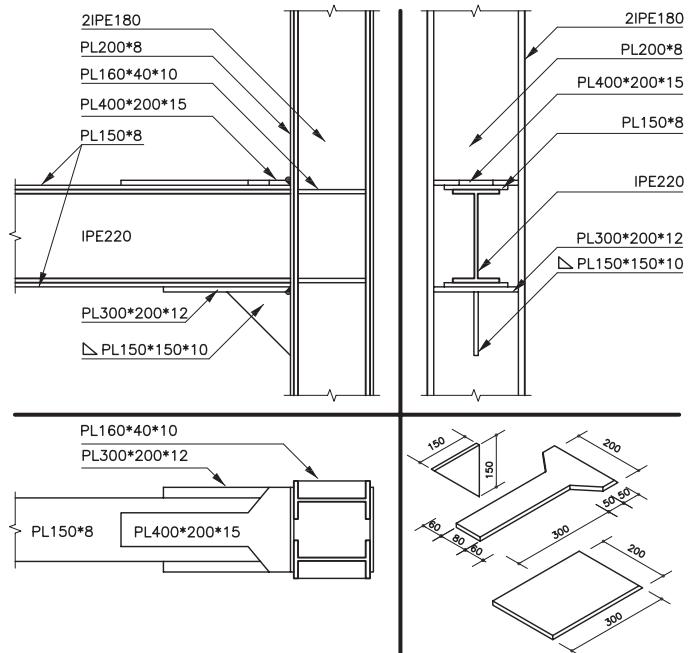


شکل ۱۵-۱۲

۳. اتصال تیرهای فرعی به تیرهای اصلی: تیرهای فرعی با روش های مختلف به تیرهای اصلی متصل می شود. مشخصات آن ها را مهندس سازه مشخص می کند.

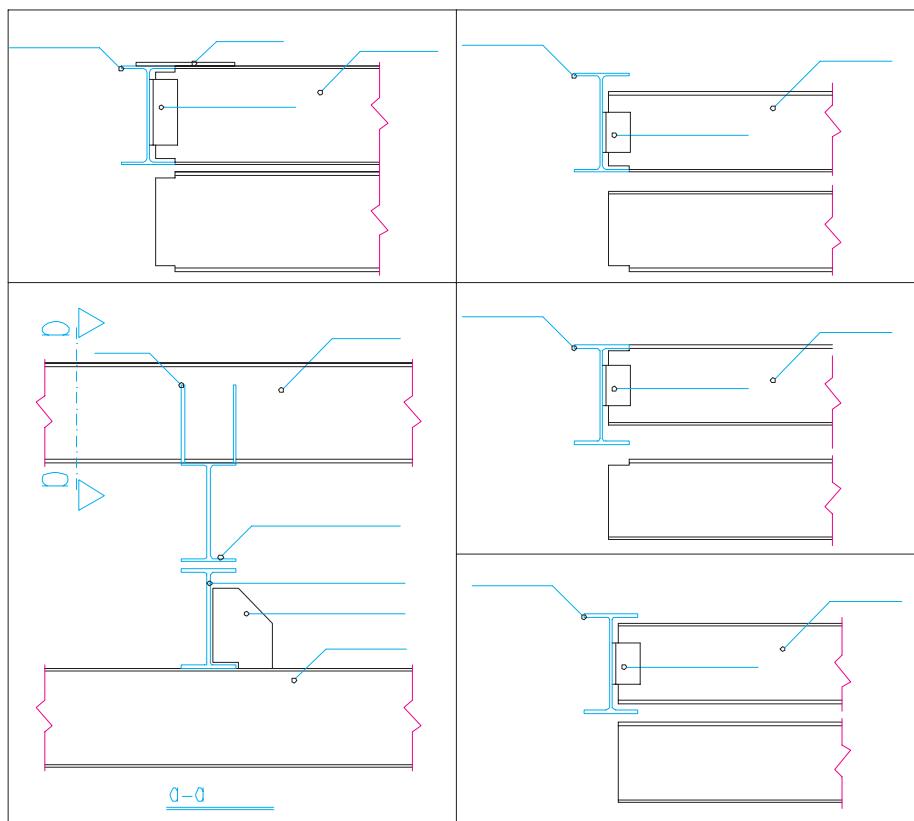


شکل ۱۶-۱۲

۴. اتصال تیر کنسول: طول تیرهای کنسول در شرایط معمول نباید بیش تر از ۱۲۰ سانتی متر باشد. بهتر است تیر کنسول به صورت سرتاسری در نظر گرفته شود. شکل ۱۷-۱۲ اتصال تیر کنسول به ستون را نشان می دهد.

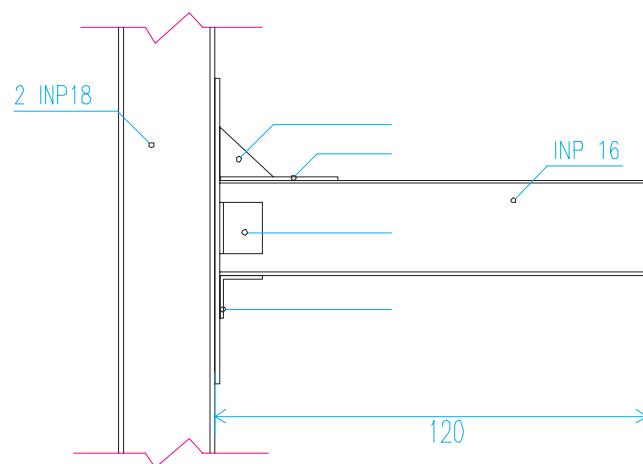


شکل ۱۷-۱۲

۵. اتصالات در تیرهای لانه زنبوری

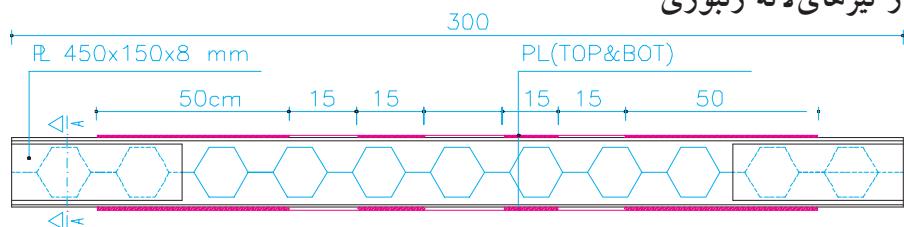


شکل ۱۸-۱۲

۶. اتصالات شمشیری پله

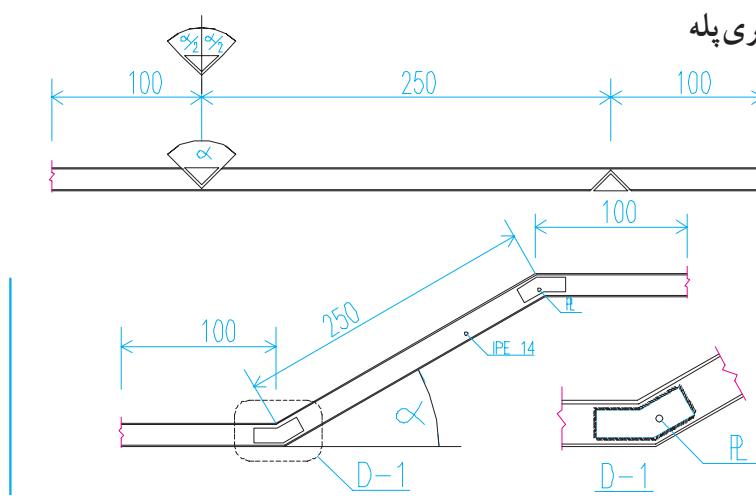

شکل ۱۹-۱۲

۷. اتصالات تقویتی تیر و ستون : گاه با توجه به اولویت های فنی و اقتصادی طرح لازم می آید که تیرها با اضافه کردن تسمه به بالی یا جان ، به صورت موضعی یا سرتاسری تقویت شوند . در شکل ، دو نمونه مشاهده می شود .

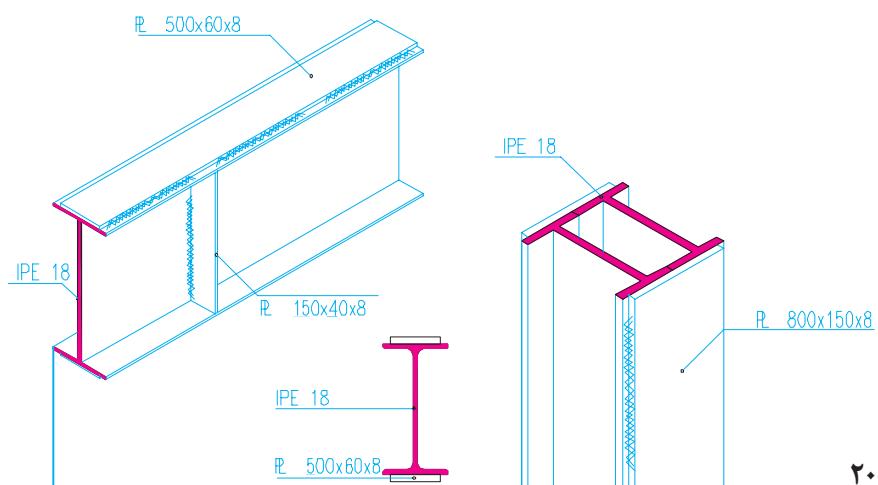


شکل ۲۰-۱۲




و بال با اضافه کردن پلیت اتصال را تقویت می نماییم . اتصال این پلیت ها ممکن است به وسیله جوش ، پرج یا پیچ صورت گیرد .

طویل کردن تیر حمال : گاهی به دلیل طولانی بودن طول تیر و یا دلایل فنی و اقتصادی دیگر وصله کردن تیر لازم می آید . برای طویل کردن تیر آهن محل وصله را با جوش نفوذی پر می کنیم و سپس در جان





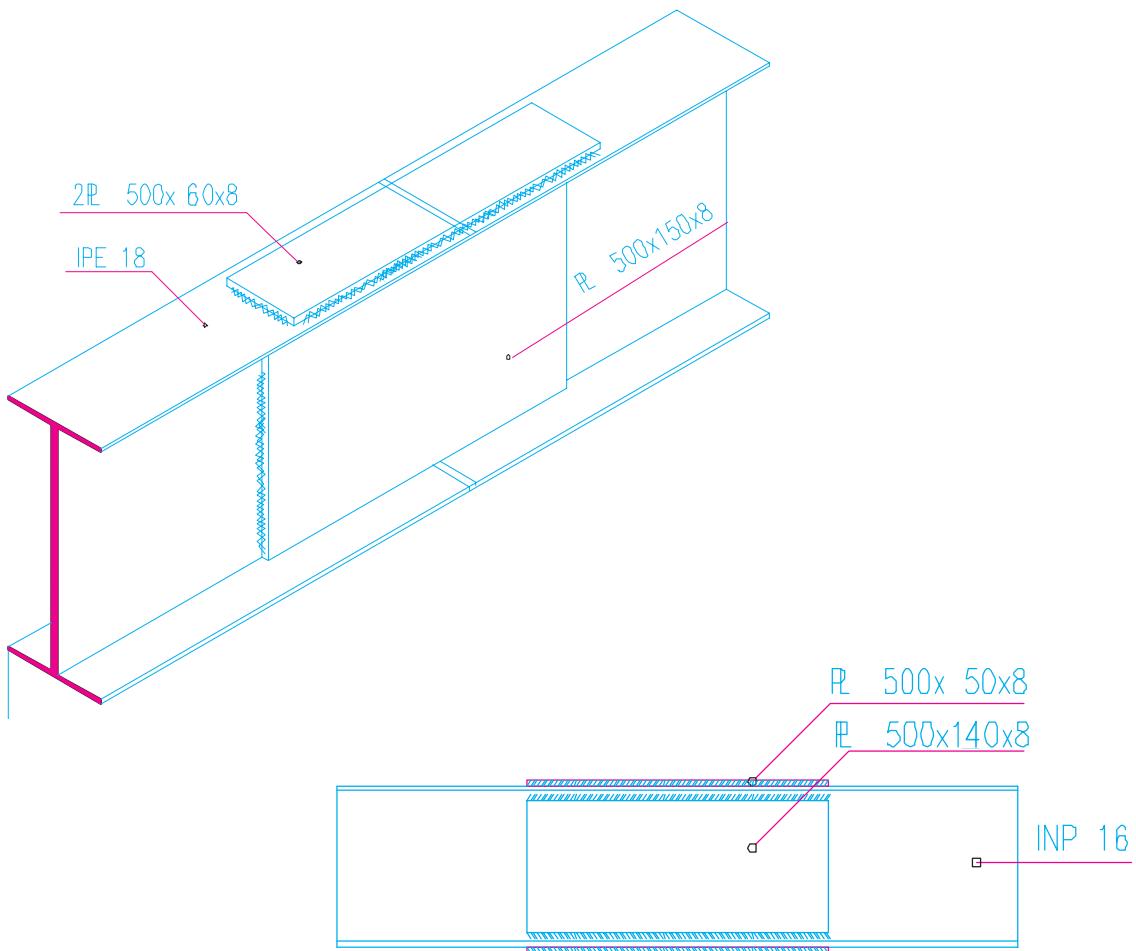


مقیاس ترسیم شده است ، با همین مقیاس تهیه شود . قبل از ترسیم سازه پله و مشخص کردن جزئیات آن معماری پله را به دقت مرور کنید . ارتفاع تمام شده کف طبقات و پاگردها ، تعداد پله های هم بازو و محل قرارگیری آن ها ، طول ، عرض و پهنای هر پله و مصالح پیش بینی شده برای ساخت پله را بررسی کنید .

۹. طرح و ترسیم سازه‌ی پله‌ها : می‌دانید که پله یکی از مهم ترین و در عین پیچیده‌ترین قسمت‌ها در سازه‌های فلزی است . پله‌ها انواع گوناگون دارند ؛ ولی روش ترسیم سازه آن‌ها از اصول مشابهی پیروی می‌کنند . پلان تیریزی پله باید در هماهنگی کامل با نقشه‌های معماری پله که قبلاً با

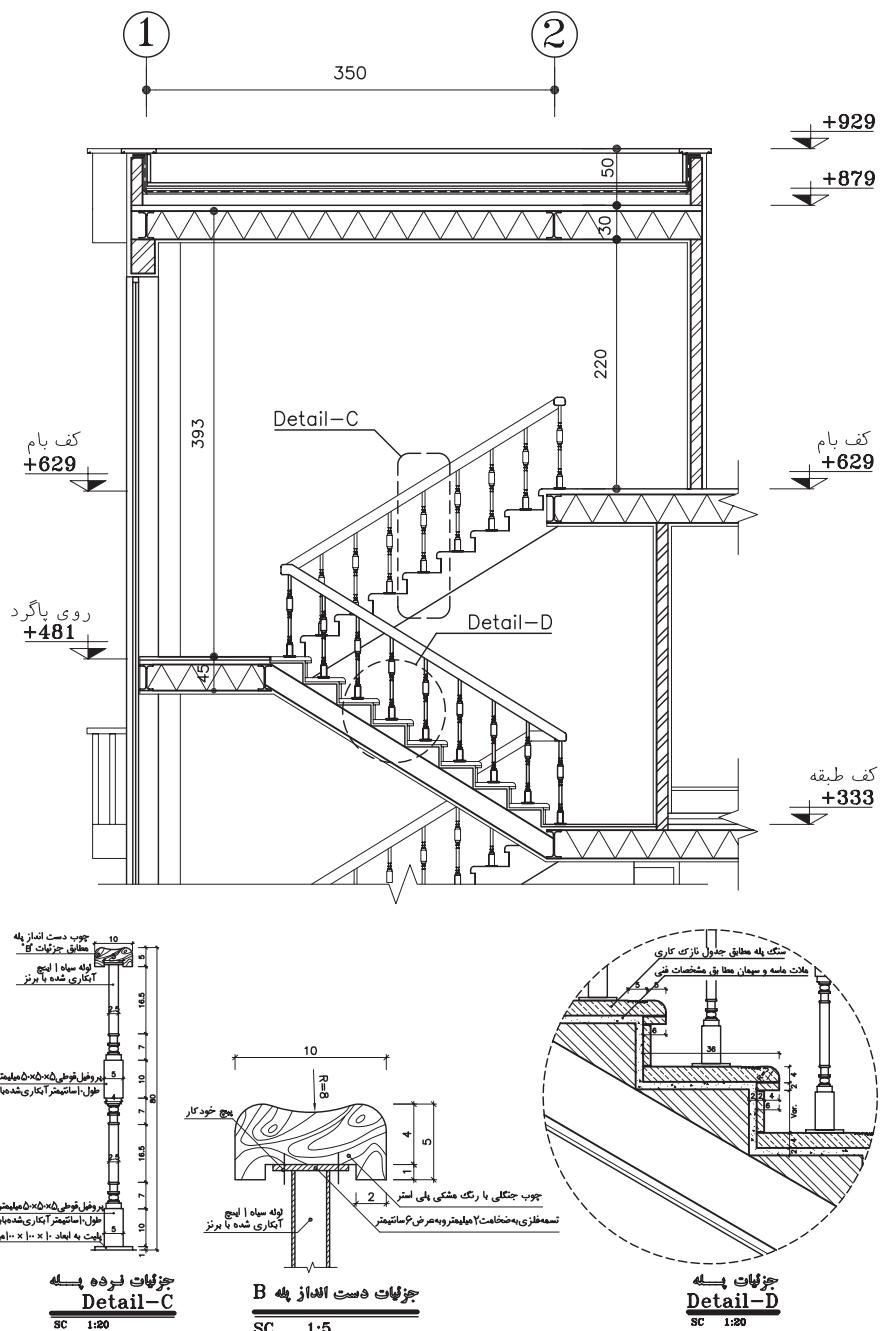


شکل ۱۲-۲۲

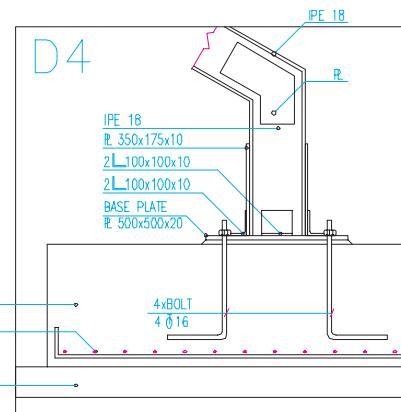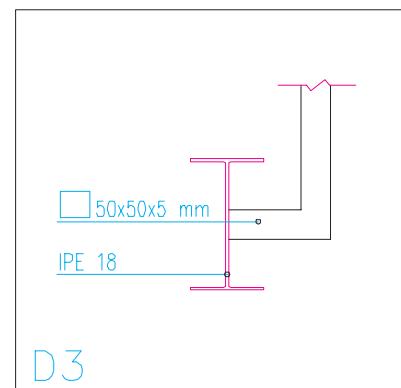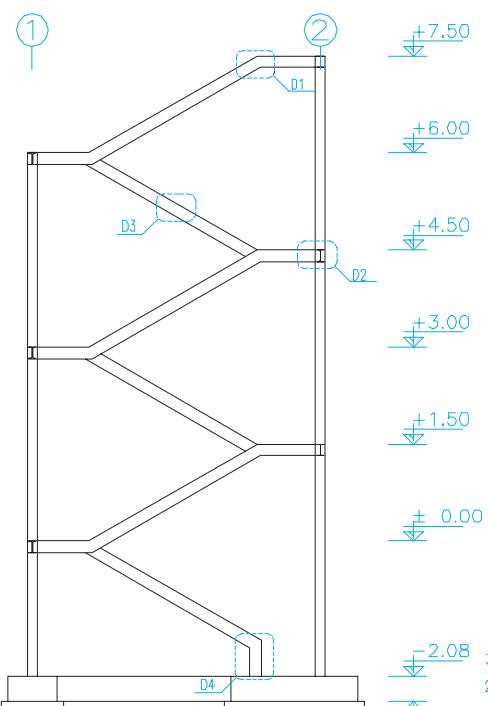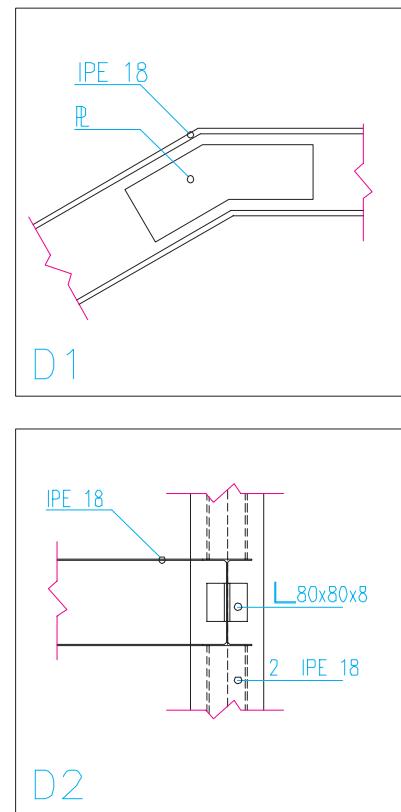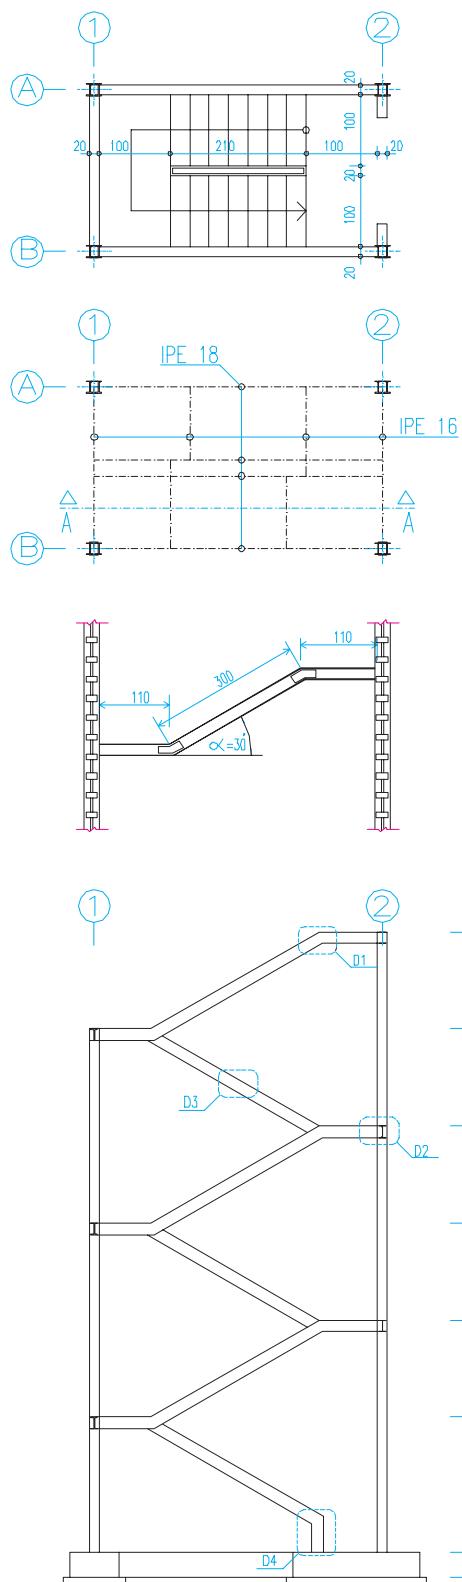

شکل ۱۲-۲۳


◆ ۴. ترسیم پلان بادبند

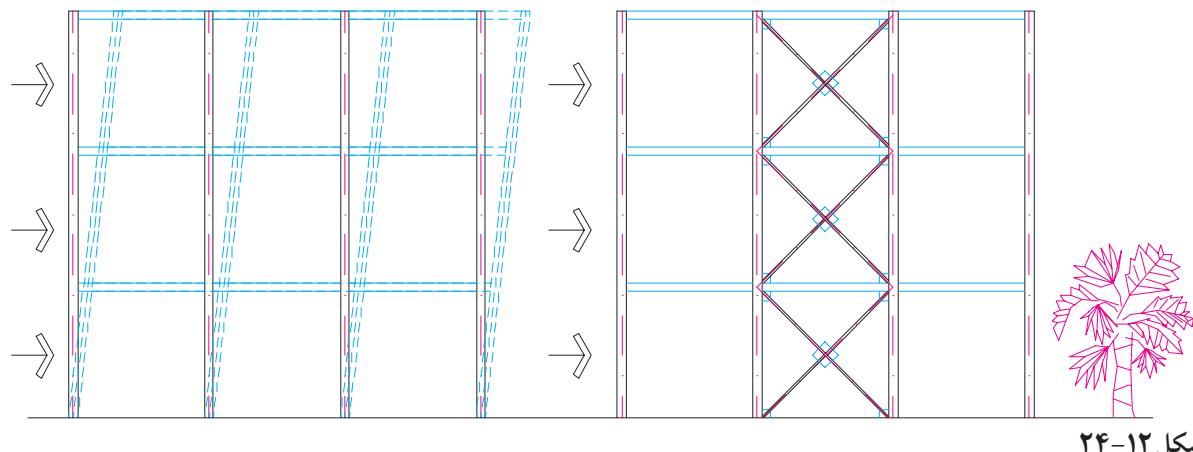



شکل ۲۴-۱۲

به زمین متصل خواهند شد . محل اجرای بادبند در ساختمان ها با توجه به ملاحظات سازه ای و رعایت مسائل معماري تعیین می شوند ؛ ولی بهتر است در هر دو جهت ساختمان بادبند به اندازه کافی پیش بینی شود . بادبندها اشکال مختلف دارند:


اگریک سازه اسکلت فلزی چند طبقه تحت تأثیر نیروی جانبی زلزله یا باد شدید قرار گیرد ، در اثر نیروهای وارد ، محل اتصال تیر و ستون و نیز اعضای سازه ساختمان در راستای نیرو تغییر شکل می دهد و گاه تخریب می شود . حال اگر دهانه های قاب سازه را در هر دو جهت به وسیله بادبند مهار کنیم ، نیروهای جانبی از طریق این عضوها جذب و

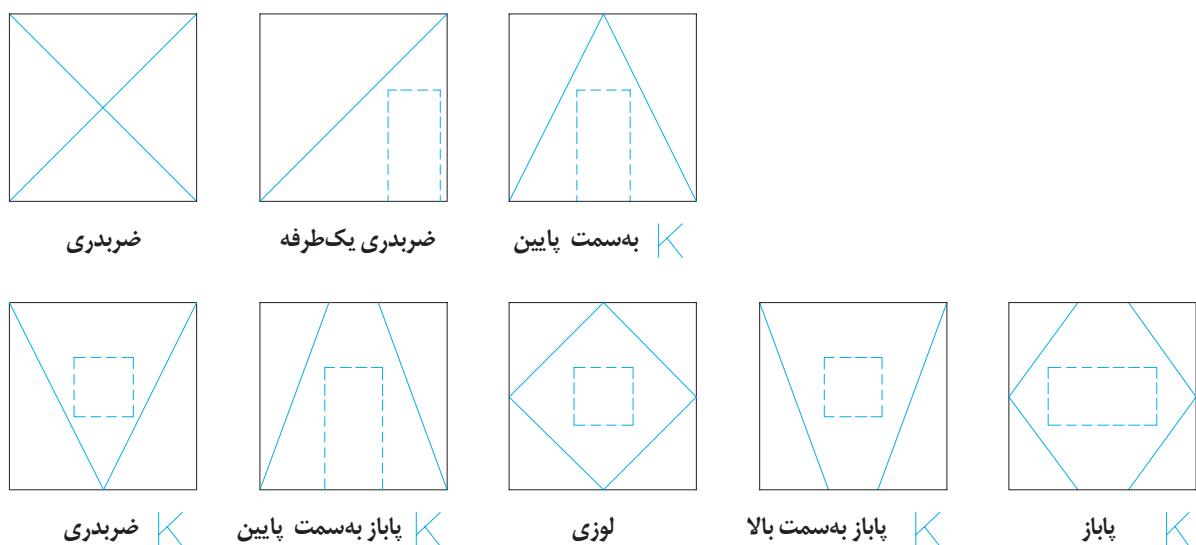

شکل ۲۵-۱۲

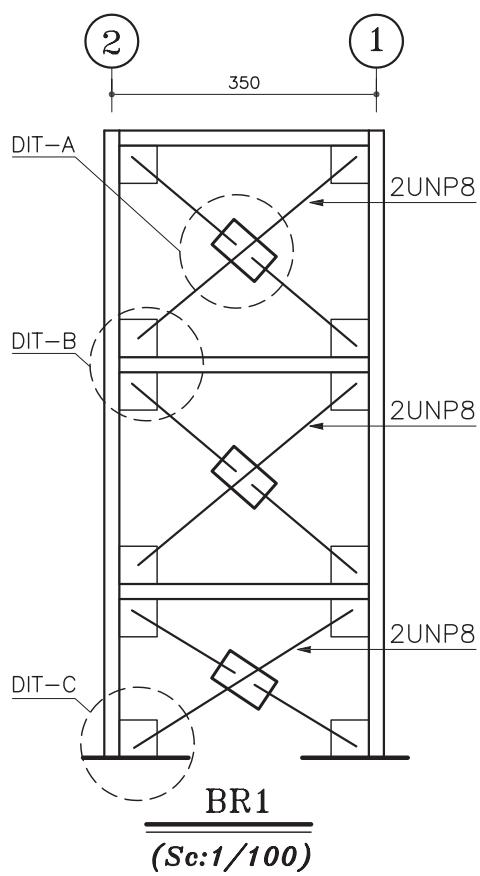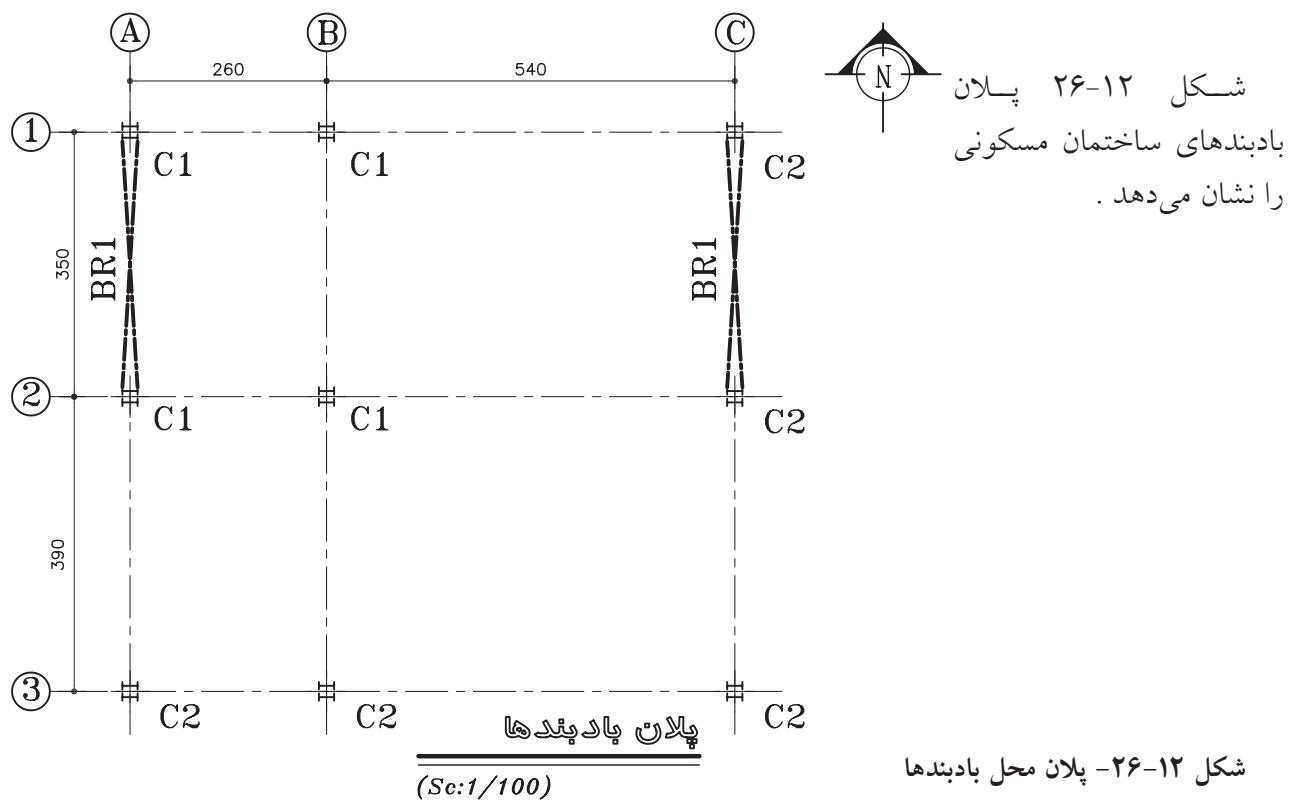


جهت اجرای بادبند معمولاً از نبشی، ناوданی یا تیرآهن نرمال استفاده می‌شود. تنظیم و ترسیم درست اتصالات و اندازه گذاری دقیق بادبند از اهمیت ویژه‌ای برخوردار است.

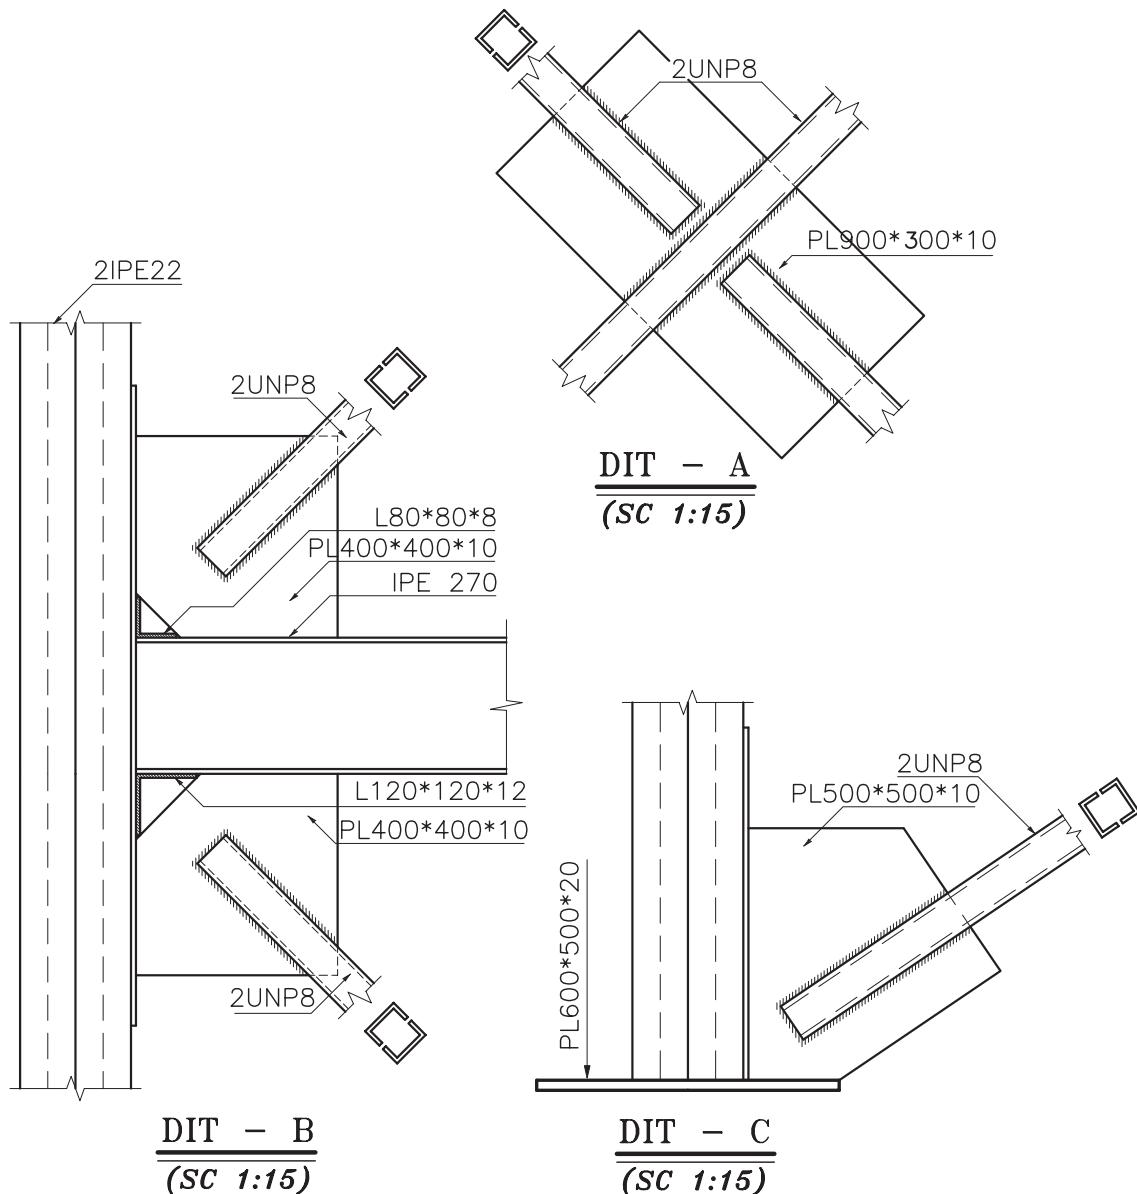

شکل ۱۲-۲۸- جزییات اجرایی بادبندها


◆ روشن اتصال قطعات ، پرج و پیچ و جوش

برای اتصال قطعات فولادی هر ساختمان معمولاً از یکی از روش های جوش کاری، پرج یا پیچ - با توجه به مشخصات داده شده و رعایت ضوابط فنی - استفاده می شود .

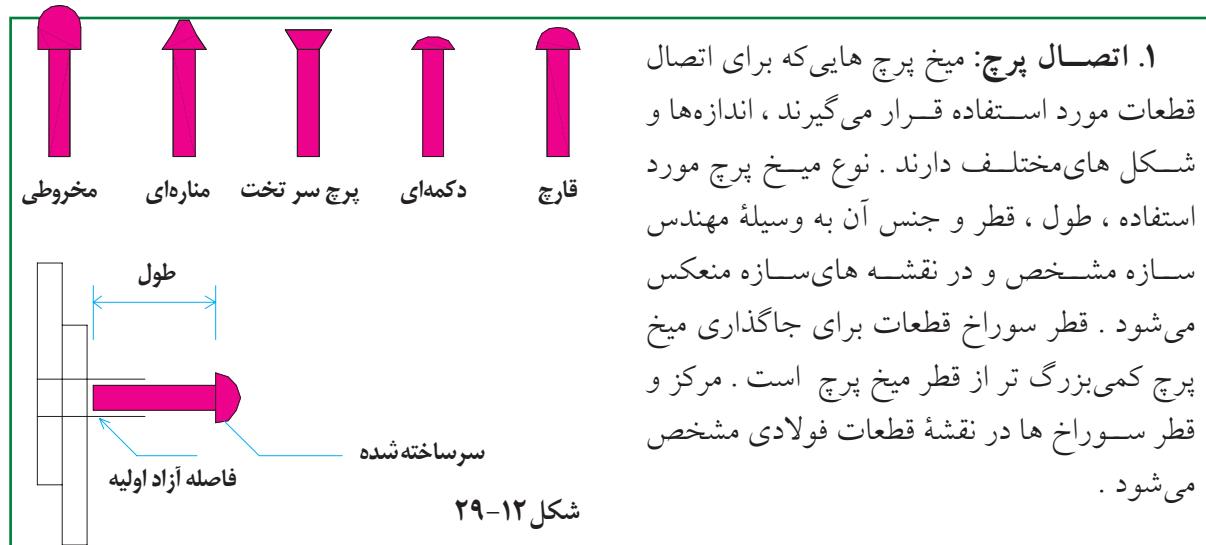


۱. اتصال پرج: میخ پرج هایی که برای اتصال قطعات مورد استفاده قرار می گیرند ، اندازه ها و شکل های مختلف دارند . نوع میخ پرج مورد استفاده ، طول ، قطر و جنس آن به وسیله مهندس سازه مشخص و در نقشه های سازه معنکس می شود . قطر سوراخ قطعات برای جاگذاری میخ پرج کمی بزرگ تر از قطر میخ پرج است . مرکز و قطر سوراخ ها در نقشه قطعات فولادی مشخص می شود .


شکل ۳۰-۱۲ نحوه کارکرد چکش پرج کوبی و نتیجه کار را پس از انجام پرج کوبی نشان می دهد . ضمن کوبیده شدن پرج فضای اضافی موجود در سوراخ قطعه ، کاملاً پر شده ، دو قطعه به خوبی به هم متصل می شوند . در این نوع سازه ها تعیین محل و اندازه گذاری دقیق سوراخ های قطعات از اهمیت بسیار زیادی برخوردار است .

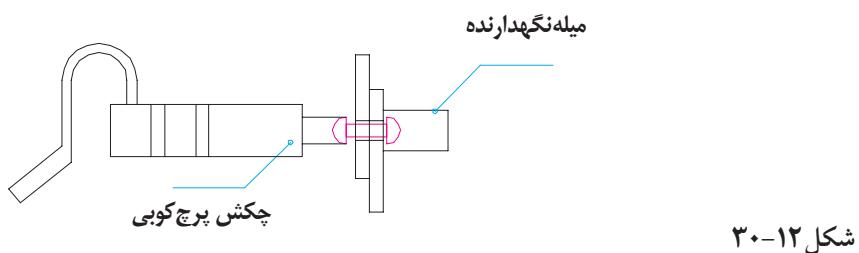

۲. اتصال پیچ : پیچ های اتصال قطعات فولادی ساختمان ، اندازه ها ، شکل و جنس های مختلف

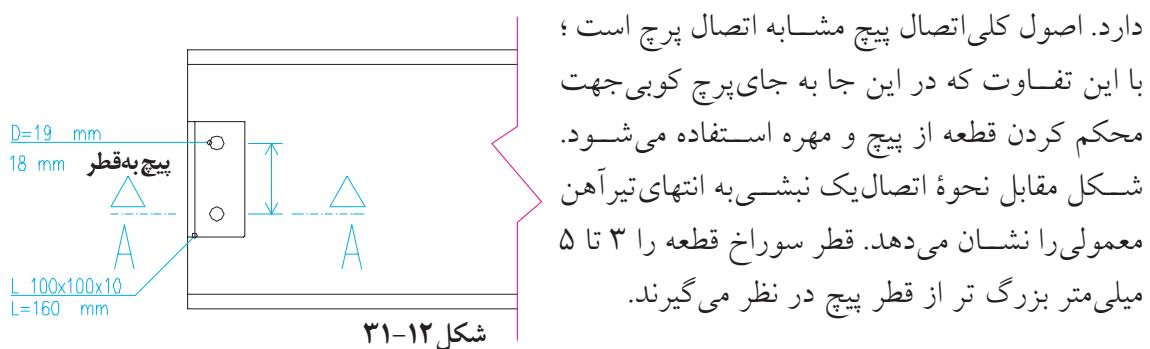

دارد . اصول کلی اتصال پیچ مشابه اتصال پرج است ؛ با این تفاوت که در اینجا به جای پرج کوبی جهت محکم کردن قطعه از پیچ و مهره استفاده می شود . شکل مقابل نحوه اتصال یک نبیشی به انتهای تیرآهن معمولی را نشان می دهد . قطر سوراخ قطعه را ۳ تا ۵ میلی متر بزرگ تر از قطر پیچ در نظر می گیرند .

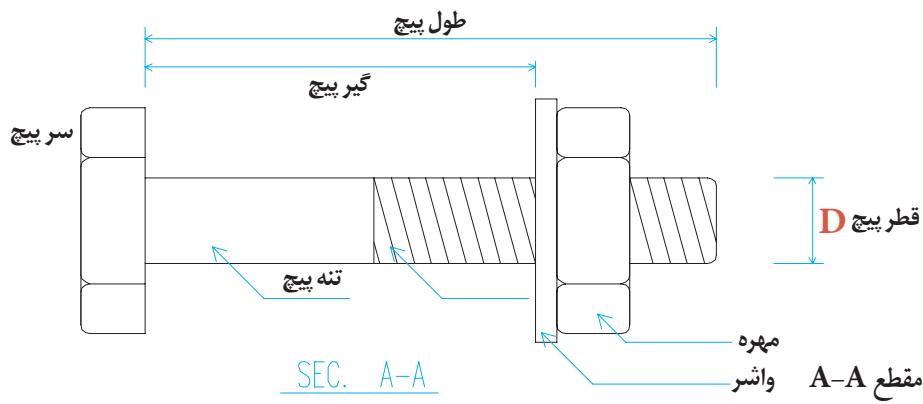


شکل ۱۲-۳۲-جزییات پیچ در مقطع A-A

۳. اتصال جوش : اتصال جوش یکی از رایج ترین اتصالات در سازه های فولادی است . روش های مختلف برای جوش کاری قطعات وجود دارد ؛ اما جوش قوس الکتریکی با الکترود روکش دار بیشتر از سایر روش ها مورد استفاده قرار می گیرد . با توجه به این که مقاومت یک ساختمان بستگی کامل به استحکام اتصالات آن دارد، از این رو مشخص کردن روش ، نوع و مشخصات جوش کاری قطعات در نقشه های سازه اهمیت زیادی دارد . باید نوع الکترود مصرفی، شرایط جوش کاری، بعد و نوع هر کدام از جوش ها و ... با دقیقت در نقشه ها درج شوند .

أنواع اتصالات جوشی: با توجه به شکل و نحوه قرارگیری قطعات در کنار یکدیگر ، به طور معمول از پنج نوع اتصال جوش در سازه های فولادی استفاده می شود .



در اتصال لب به لب جهت اتصال کامل قطعات هم باد از انواع مختلف جوش های شیاری استفاده می شود. تعدادی از آن ها در شکل مشاهده می کنید .

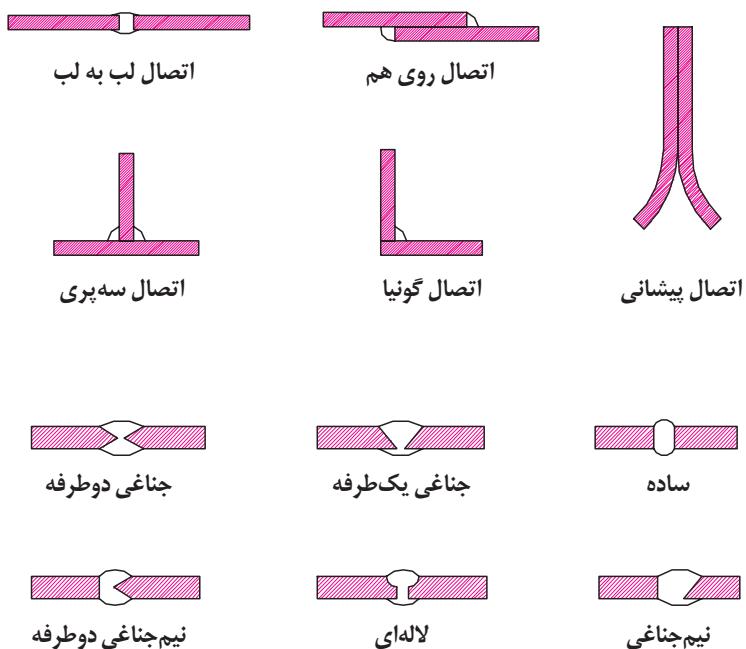

شکل ۱۲-۳۳

علامت های جوش در نقشه های سازه: با توجه به تنوع استفاده جوش در اتصالات قطعات فولادی، مشخصات هر کدام از جوش ها از قبیل نوع جوش ، بعد جوش ، اندازه شکاف ریشه و ... را با استفاده از علائم مخصوص در ساده ترین و گویاترین شکل در نقشه ها منعکس می کنند . به بعضی از علائم جوش و کاربرد آن ها دقت کنید:

جدول ۲

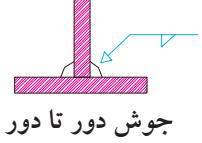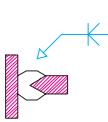نام جوش	علامت	نمونه کاربردی
جوش گوشه	△	
جوش دور تا دور	○	
جوش گوشه ممتد	△	جوش گوشه دو طرف مساوی تکه جوش ۵ cm به فواصل آكس تا آكس مساوی پای جوش ۵ mm
نام جوش	علامت	نمونه کاربردی
جوش ساده		
جوش نیم جناغی	✓	جوش شیاری ساده یا جوش کاری دو طرفه چخ و شکاف ریشه با ۳ mm
جوش نیم جناغی دوطرفه	K	
جوش جناغی دوطرفه	2/5 mm	جوش لاله‌ای جوش سنگ خورده جوش لاله‌ای جوش نیم جناغی گرد چخ و شکاف ریشه با زاویه ۴۵° و طرفه ۲.۵ mm

نما و جزییات تیرها ، اتصالات و جزییات اجرایی، پلان بادبندها و پلان نعل درگاه ها تنظیم می شود و با حرف اختصاری Structure=S استفاده از اندیس عددی S₁, S₂, S₃ و ... شماره گذاری و منظم می گردد .

◆ ۶. تنظیم و شماره گذاری نقشه های سازه

نقشه سازه هر ساختمان به ترتیب پلان فونداسیون و جزییات فونداسیون ها و شنازهای پلان خاک برداری، پلان کرسی چینی، پلان آکس بندهی و ستون گذاری، مشخصات ، نما و جزییات ستون ها، پلان تیرریزی طبقات ، مشخصات،

سؤال ارزش یابی و پروژه

تمرین ۱. با نظر مدرس درس ، پلان تیرریزی و اتصالات ساختمان آپارتمان را ترسیم کنید.

انجام پروژه های دانشجویی مهندسی عمران

(کارشناسی و کارشناسی ارشد)



تلفن: ۰۹۳۹ ۳۷۵ ۴۰۰۱

Info@SoftCivil.ir
30vil68@gmail.com

ایمیل:

@SoftCivilir

تلگرام:

@SoftCivil.ir

اینستاگرام:

پروژه های درسی و جستجوی مطلب کارشناسی ارشد ۰۹۳۹-۳۷۵-۴۰۰۱ <small>توسط کارشناس ارشد مهندسی عمران - سازه</small>	پروژه های اتوکد AutoCad ۰۹۳۹-۳۷۵-۴۰۰۱ <small>توسط کارشناس ارشد مهندسی عمران - سازه</small>	تحلیل استاتیکی غیرخطی PushOver Analysis ۰۹۳۹-۳۷۵-۴۰۰۱ <small>توسط کارشناس ارشد مهندسی عمران - سازه</small>
انجام پروژه های دستی و نرم افزاری Steel Projects ۰۹۳۹-۳۷۵-۴۰۰۱ <small>توسط کارشناس ارشد مهندسی عمران - سازه</small>	 سمینار های مهندسی عمران ۰۹۳۹-۳۷۵-۴۰۰۱ <small>توسط کارشناس ارشد مهندسی عمران - سازه</small>	 سمینار های ارشد مهندسی عمران ۰۹۳۹-۳۷۵-۴۰۰۱ <small>توسط کارشناس ارشد مهندسی عمران - سازه</small>
آموزش طراحی سازه های غول‌تری و پیش درکش و فرریس ETABS ۰۹۳۹-۳۷۵-۴۰۰۱ <small>توسط کارشناس ارشد مهندسی عمران - سازه</small>	ارسال مطلب و پروژه آباکوس ABAQUS ۰۹۳۹-۳۷۵-۴۰۰۱ <small>توسط ایزوفریز رده بودجه سازه</small>	 طراحی یا SAP ، طراحی دستی ، آموزش کامپیوچری سوله ۰۹۳۹-۳۷۵-۴۰۰۱ <small>توسط کارشناس ارشد مهندسی عمران - سازه</small>
انجام پروژه های دستی و نرم افزاری Concrete Projects ۰۹۳۹-۳۷۵-۴۰۰۱ <small>توسط کارشناس ارشد مهندسی عمران - سازه</small>		تحلیل تاریخچه زمانی TIME HISTORY ۰۹۳۹-۳۷۵-۴۰۰۱ <small>توسط کارشناس ارشد مهندسی عمران - سازه</small>
پروپوزال مهندسی عمران ۰۹۳۹-۳۷۵-۴۰۰۱ <small>توسط کارشناس ارشد مهندسی عمران - سازه</small>		ترجمه متون و مقالات مهندسی عمران ۰۹۳۹-۳۷۵-۴۰۰۱ <small>توسط کارشناس ارشد مهندسی عمران - سازه</small>